




Barkarby 4545 (BKB)

Tillsynsytor

Rev	Ant	Revideringen avser	Sign	Datum

**Profilförklaring & totalarea**




Barkarby 4545 (BKB)				
Område	Färg		Beskrivning	Yta (m²)
A		Grön	Kundtoaletter	5
B		Gul	Stationsytor inomhus, vänthallar,	152
C		Orange	Hissar	105
D		Blå	Tunnelgångar, trappor inomhus	14
E		Röd	Perronger samt trappor utomhus	1789
F		Brun	Förhyrda ytor	57
G		Magenta	Tekniska utrymmen	381
H		Grå	Trygghetsrum	5
I		Vit	Ospec	0
J		Rosa	Kommersiella ytor	31
Samtliga tillsynsområdets totala yta:				2539

XREF: ..\A-modell\A454502-40-P02.dwg
.. \A-modell\A454503-40-P02.dwg
.. \P-modell\A454502-F1-P02.dwg

FÖRKLARING

- Perronger, trappor utomhus
- Tunnelgångar och trappor
- Hissar och rulltrappor

Denna ritning är SL:s egendom. Allt obehörigt
begagnande av ritningen beivras enligt lag.
AB Storstockholms Lokaltrafik

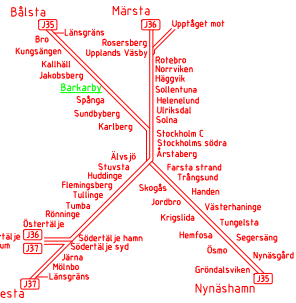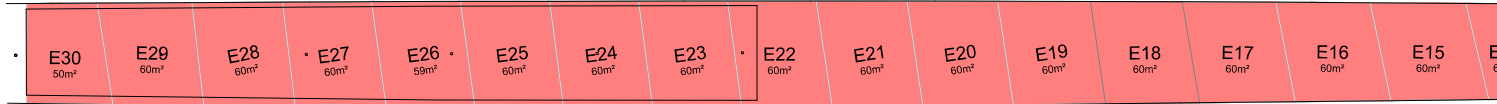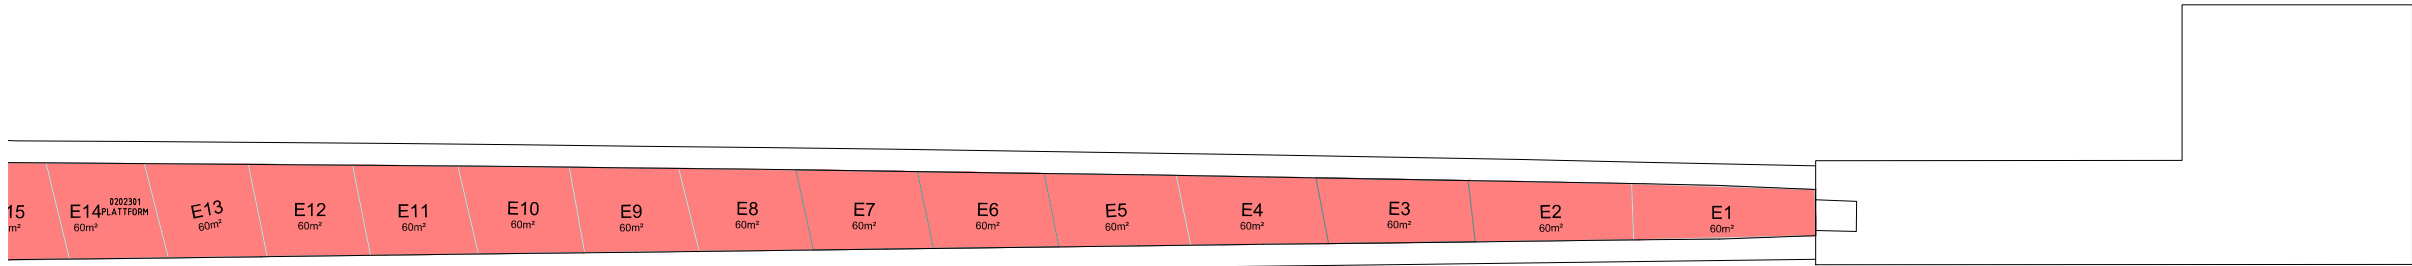



 

Astacus www.astacus.se									
NORRA OSKARSGATAN 27 A 582 73 LINKÖPING 013-485 01 91		-	-	-	-	-	-	-	-
Uppdrags nr 217-8233	Handläggare Stefan Monfors	Rit/Konstr Kiranmayi	Rev	Ant	Revidering avser	Sign	Datum		
Granskad Anton Fogel	Godkänd Stefan Monfors	Tillsynsytör							
Ort Linköping	Datum 2013-12-01	PENDELTÅG BARKARBY Plattformsplan Plan 2 Planritning							
SL Handläggare .	SL Rit/Konstr .								
SL Granskad Mikael Degerman	SL Godkänd Rima Thor	Förvaltningsnummer 454502	Format A1	Skala 1:300					
Ort Stockholm	Datum 2013-12-15	Ritningsnummer F454502-UI.1-0002	Blad	Rev					
SL ARKIVNUMMER					5	3	2	1	-1000-0005

PLO 2015-2-24 0926 C:\PENDELTÅG\STATIONER\BARKARBY\F454502-UI.1-0002.DWG CHRISTER




- Tekniska utrymmen
- Tunnelgångar och trappor

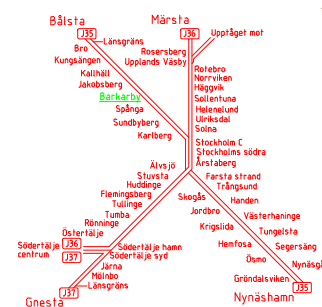

 		NORRA OSKARSGATAN 27 A 582 73 LINKÖPING 013-485 01 91													
Uppdrag nr 217-8233		Handläggare Stefan Monfors		Rikt/Konst Kiranmayi											
Granskad Anton Fogel		Godkänd Stefan Monfors				Rev Ant		Revidering avser		Sign		Datum			
Ort Linköping		Datum 2013-12-01				Tillsynsytor									
 AB Storstockholms Lokaltrafik				PENDEL TÅG BARKARBY Maskinrumplan Plan 8 Planritning											
SL Handläggare		SL Rikt/Konstr													
SL Granskad Mikael Degerman		SL Godkänd Rima Thor		Förvaltningsnummer 454501						Format A1		Skala 1:75			
Ort Stockholm		Datum 2013-12-15		Ritningsnummer F454501-UI.1-0008						Blad				Rev	
SL ARKIVNUMMER				5 3 2 1 — 1 0 0 0 — 0 0 0											


Denna ritning är SLs egendom. Allt obehörigt begagnande av ritningen beivras enligt lag.
AB Storstockholms Lokaltrafik

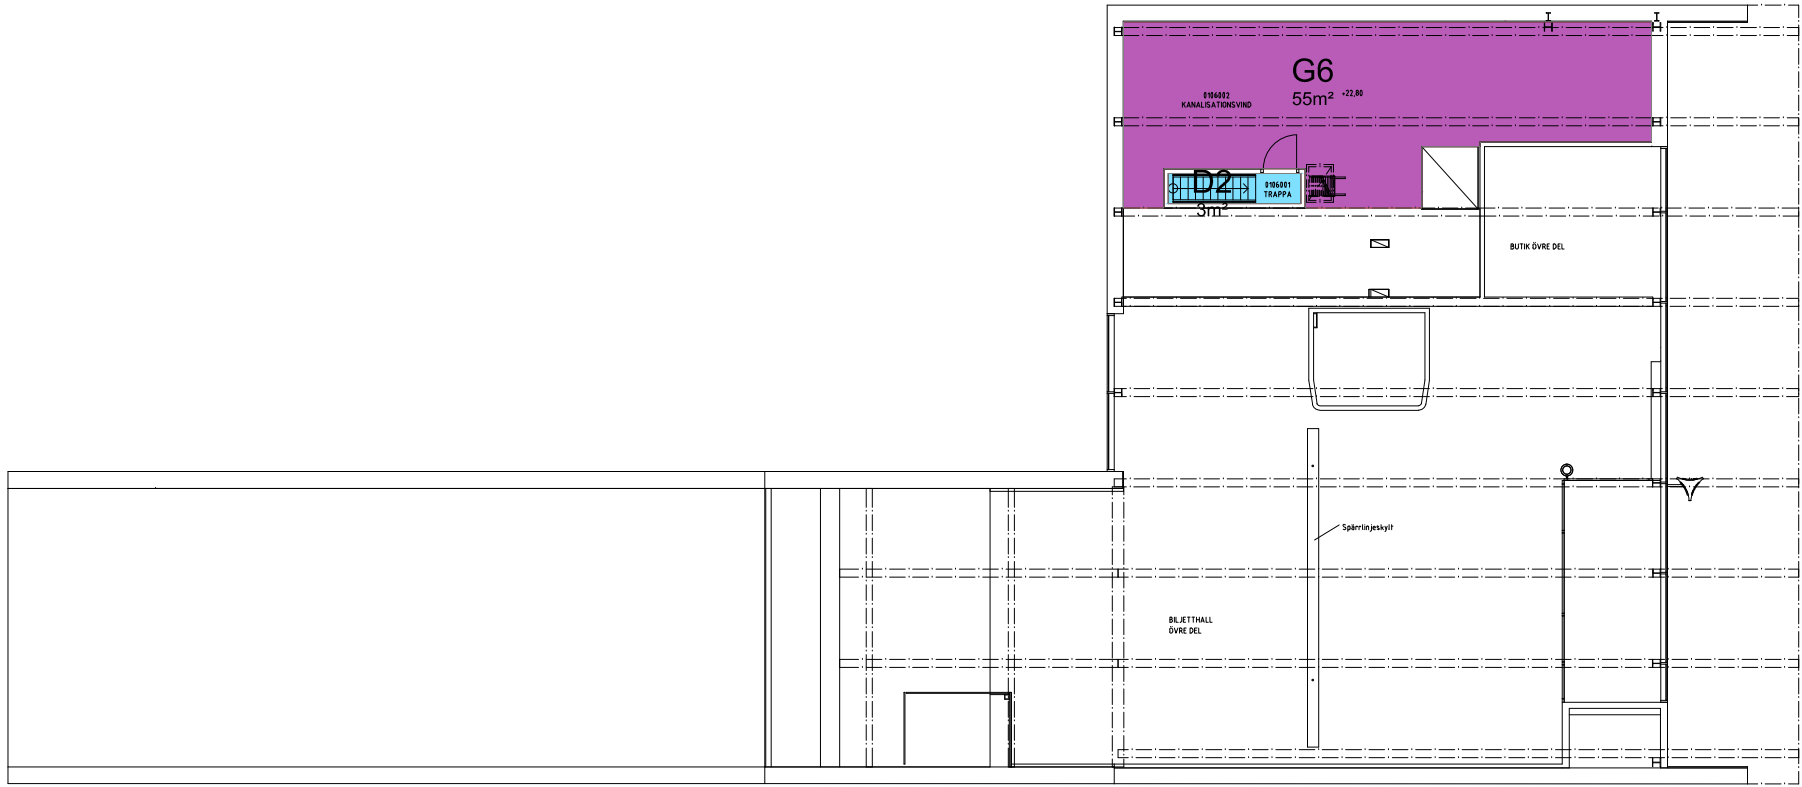


F454502-UI.1-0006


FÖRKLARING

- Tunnelgångar och trappor
- Tekniska utrymmen

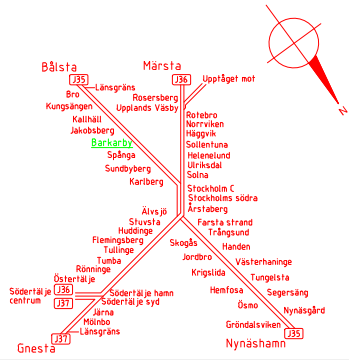

Astacus www.astacus.se																
NORRA OSKARSGATAN 27 A 582 73 LINKÖPING 013-485 01 91																
Uppdrags nr 217-8233	Handläggare Stefan Monfors	Rit/Konst Kiranmayi	Rev	Ant	Revidering avser	Sign	Datum									
Granskad Anton Fogel	Godkänd Stefan Monfors	Tillsynsytör														
Ort Linköping	Datum 2013-12-01	PENDELTÅG BARKARBY Biljetthallsplan Plan 6 Planritning														
 AB Storstockholms Lokaltrafik																
SL Handläggare	SL Rit/Konstr															
SL Granskad Mikael Degerman	SL Godkänd Rima Thor	Förvaltningsnummer 454501	Format A1	Skala 1:100												
Ort Stockholm	Datum 2013-12-15	Ritningsnummer F454501-UI.1-0006	Blad	Rev												
SL ARKIVNUMMER			5	3	2	1	—	1	0	0	0	—	0	0	0	4

Denna ritning är SLs egendom. Allt obehörigt begagnande av ritningen beivras enligt lag.
AB Storstockholms Lokaltrafik

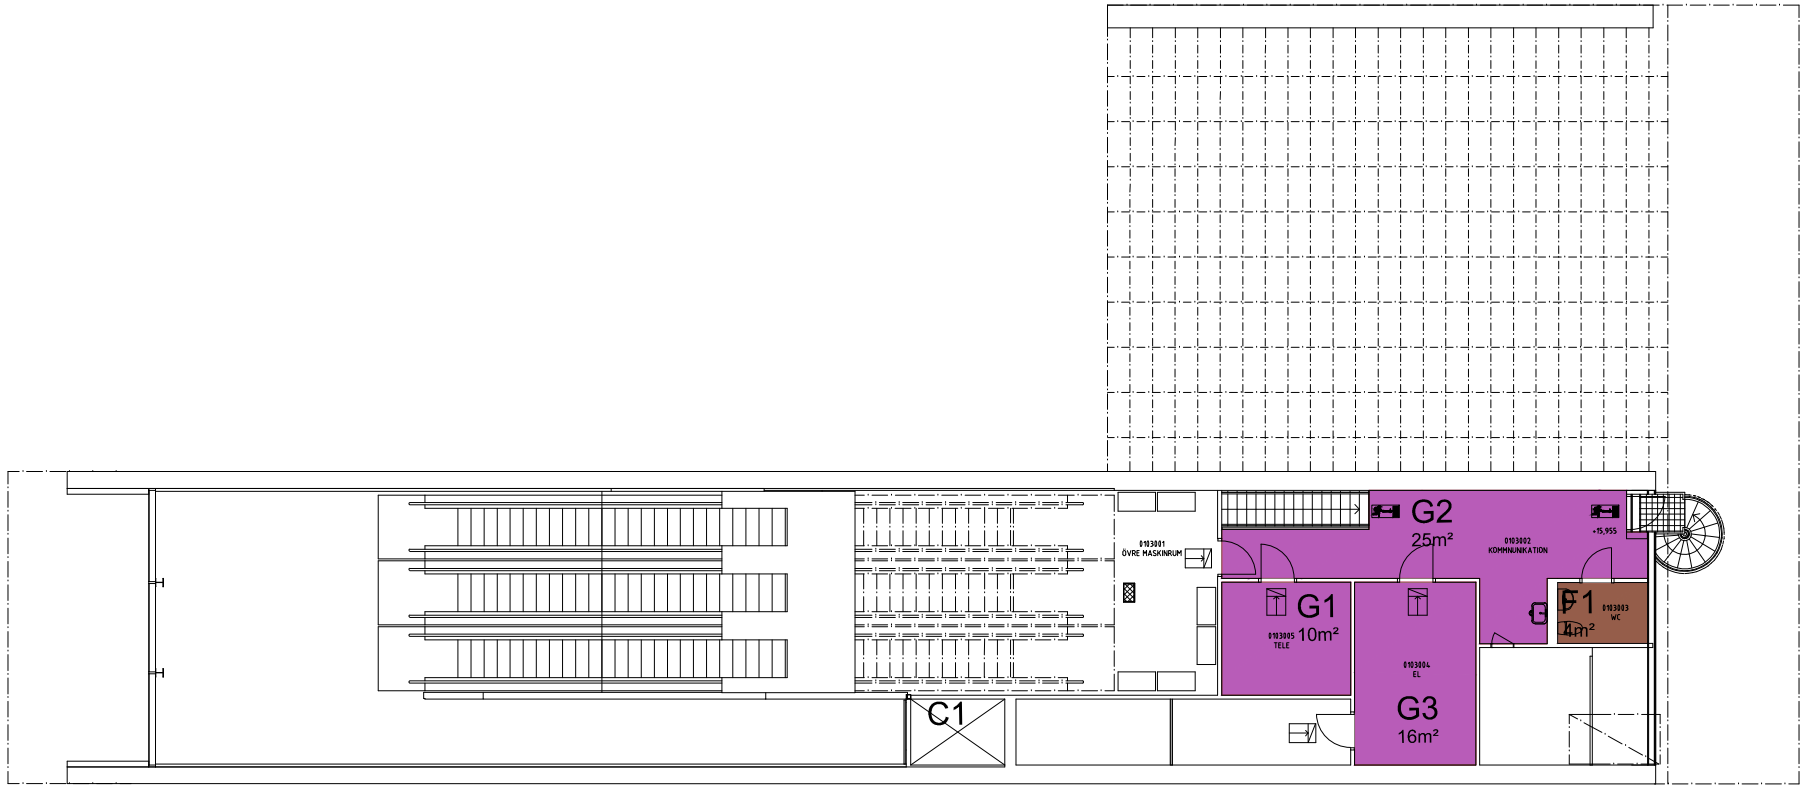

F454502-UI.1-0003


FÖRKLARING

- Förhyrdaytor
- Tekniska utrymmen



Astacus www.astacus.se					
NORRA OSKARSGATAN 27 A 582 73 LINKÖPING 013-485 01 91					
Uppdrag nr 217-8233	Handläggare Stefan Monfors	Rit/Konstr Kiranmayi	Rev	Ant	Revidering avser
Granskad Anton Fogel	Godkänd Stefan Monfors		Sign	Datum	
Ort Linköping	Datum 2013-12-01	Tillsynsytör			
SL Handläggare		SL Rit/Konstr			
SL Granskad Mikael Degerman		SL Godkänd Rima Thor		Förvaltningsnummer 454501	Format A1
Ort Stockholm		Datum 2013-12-15		Ritningsnummer F454501-UI.1-0003	Skala 1:100
				Blad	Rev
SL ARKIVNUMMER		5	3	2	1
		1	0	0	0
		0	0	0	4


Denna ritning är SLs egendom. Allt obehörigt
begagnande av ritningen beivras enligt lag.
AB Storstockholms Lokaltrafik

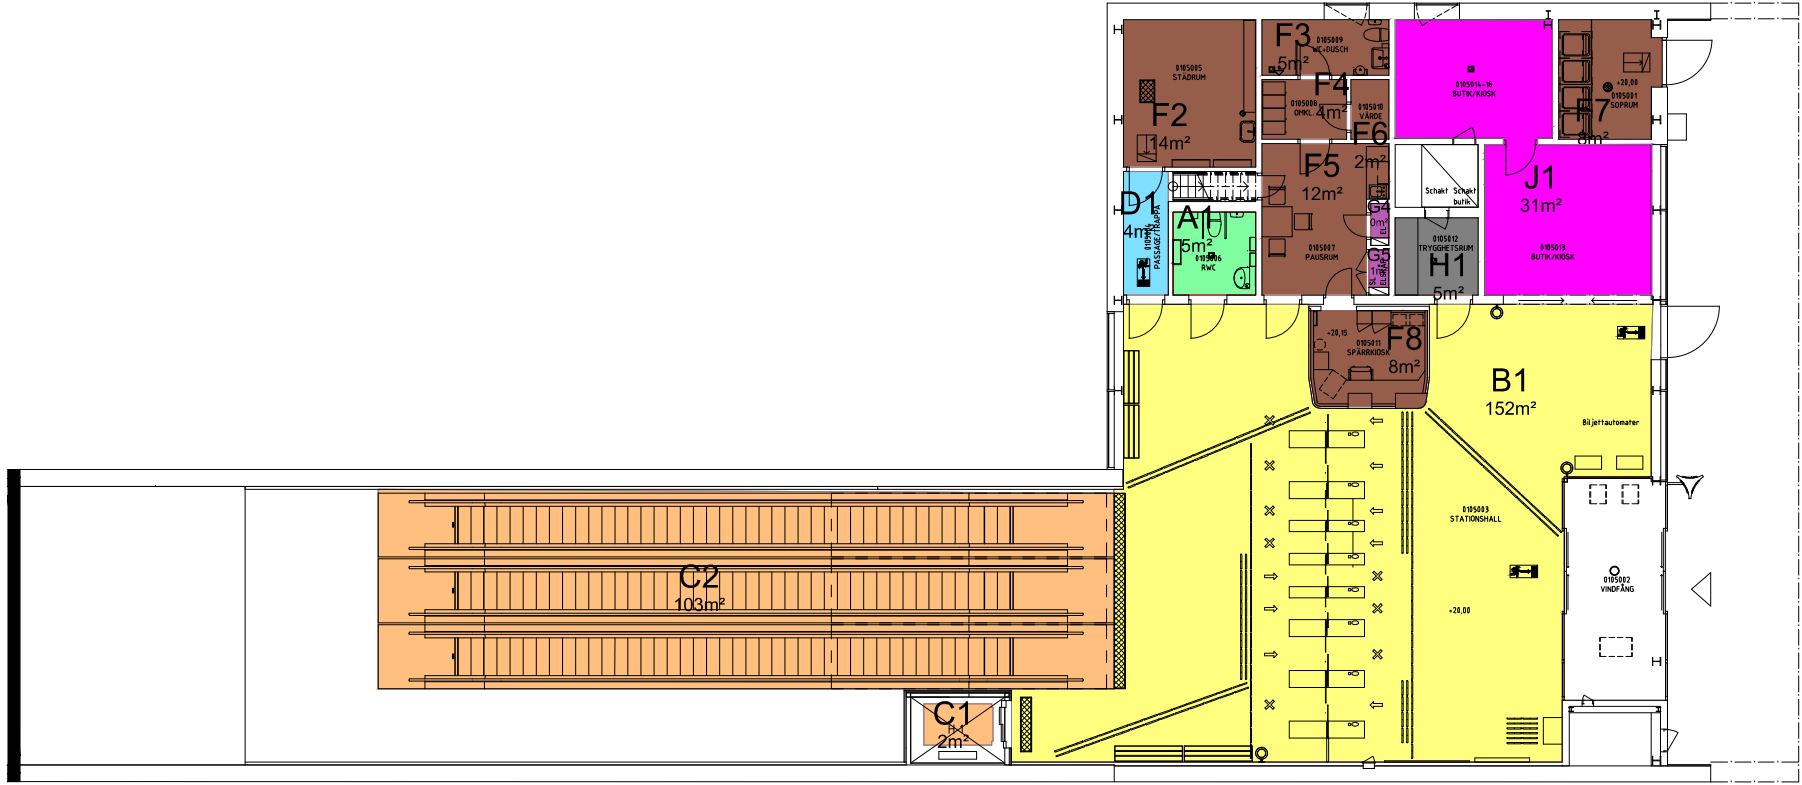


FÖRKLARING

- Hissar och rulltrappor
- Tunnelgångar och trappor
- Förhyrdaytor
- Stationsytor
- Kundtoalett
- Tekniska utrymmen
- Trygghetsrum
- Kommersiella ytor

F454502-UI.1-0005

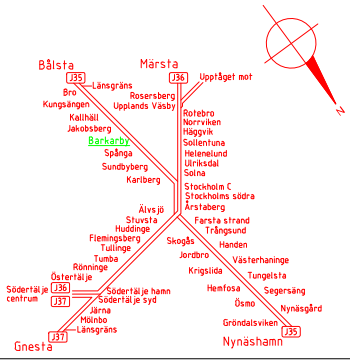


Astacus		www.astacus.se															
NORRA OSKARSGATAN 27 A																	
582 73 LINKÖPING																	
013-485 01 91																	
Uppdrag nr		Handläggare		Rit/Konstr													
217-8233		Stefan Monfors		Kiranmayi		Rev	Ant	Revidering avser	Sign Datum								
Granskad		Gedkänd															
Anton Fogel		Stefan Monfors															
Ort		Datum		Tillsynsytör													
Linköping		2013-12-01															
 AB Storstockholms Lokaltrafik				PENDEL TÅG													
				BARKARBY													
				Biljetthallsplan													
				Plan 5													
				Planritning													
SL Handläggare		SL Rit/Konstr															
.		.															
SL Granskad		SL Gedkänd		Förvaltningsnummer		Format		Skala									
Mikael Degerman		Rima Thor		454501		A1		1:100									
Ort		Datum		Ritningsnummer				Blad Rev									
Stockholm		2013-12-15		F454501-UI.1-0005													
SL ARKIVNUMMER				5	3	2	1	—	1	0	0	0	—	0	0	0	4

XREF: ..\A-modell\454501-40-P05.dwg
..VF-modell\454501-FI-P05.dwg

Denna ritning är SLs egendom. Allt obehörigt begagnande av ritningen beivras enligt lag.
AB Storstockholms Lokaltrafik

PLO 2015-2-24 0924 C:\PENDEL TÅG\STATIONER\BARKARBY\F454501-UI.1-0005.DWG CHRISTER

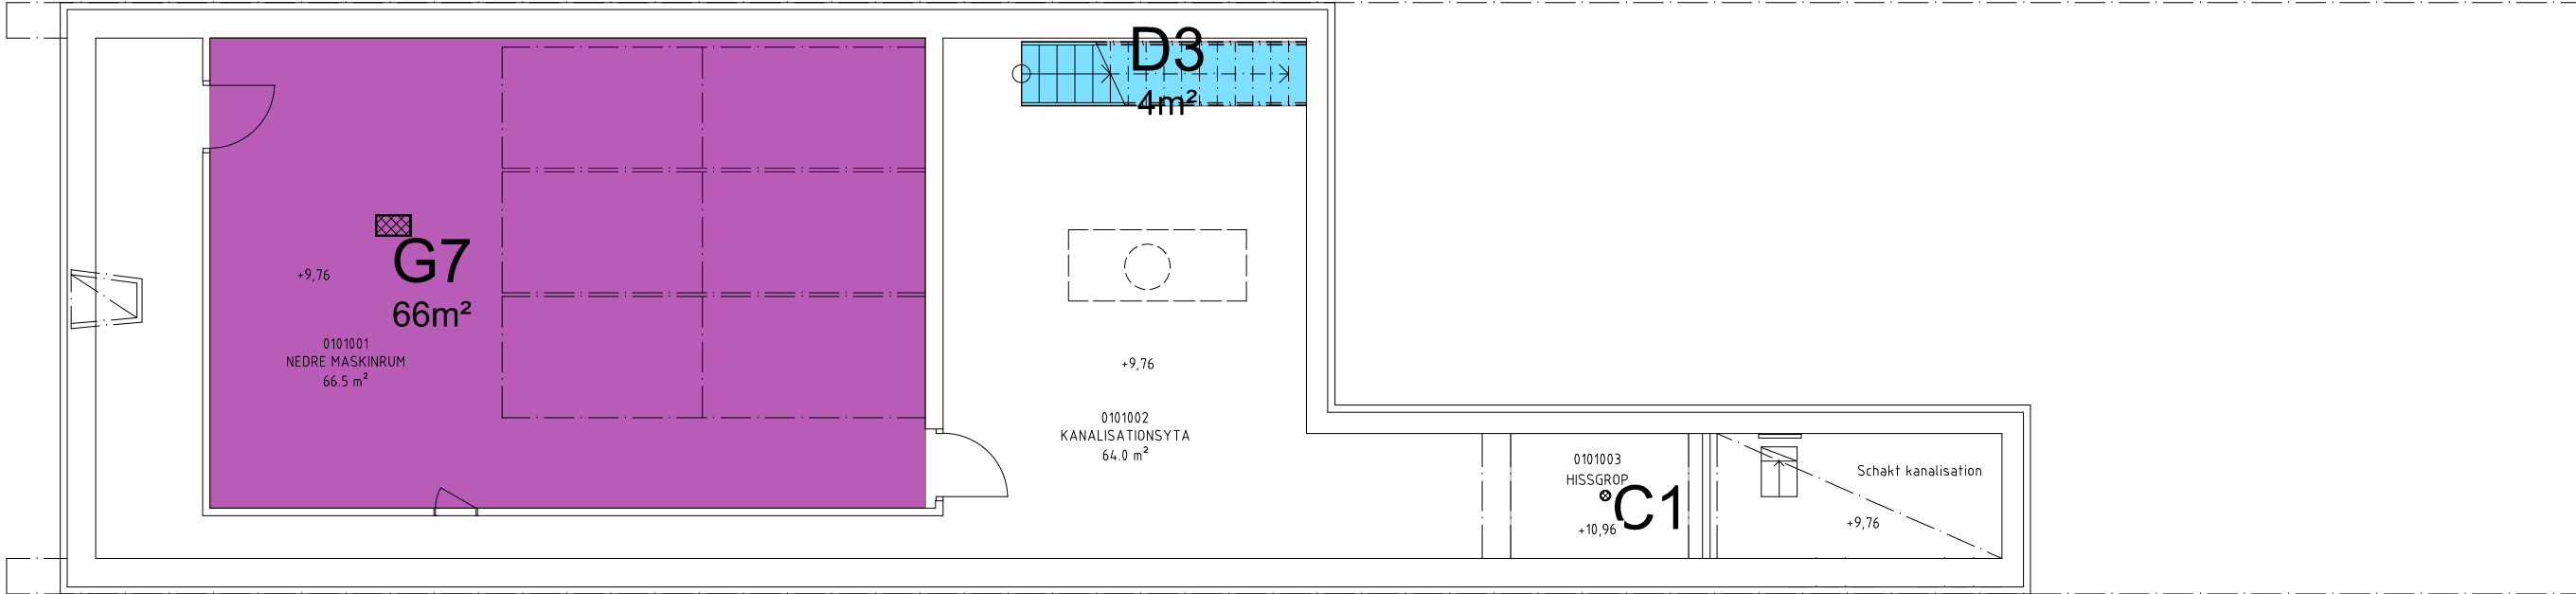


F454502-UI.1-0007

FÖRKLARING

- Tunnelgångar och trappor
- Tekniska utrymmen
- Ospek



Astacus		www.astacus.se							
NORRA OSKARSGATAN 27 A									
582 73 LINKÖPING									
013-485 01 91									
Uppdrags nr		Handläggare		Rit/Konst					
217-8233		Stefan Monfors		Kiranmayi		Rev.		Ant	
						Revidering avser		Sign	
								Datum	
Granskad				Godkänd					
Anton Fogel				Stefan Monfors					
Ort				Datum					
Linköping				2013-12-01					
 AB Storstockholms Lokaltrafik									
SL Handläggare		SL Rit/Konstr							
SL Granskad		SL Godkänd		Förvaltningsnummer		Format		Skala	
Mikael Degerman		Rima Thor		454501		A1		1:50	
Ort		Datum		Ritningsnummer				Blad	
Stockholm		2013-12-15		F454501-UI.1-0007				Rev	

Denna ritning är SLs egendom. Allt obehörigt begagnande av ritningen beivras enligt lag.
AB Storstockholms Lokaltrafik