












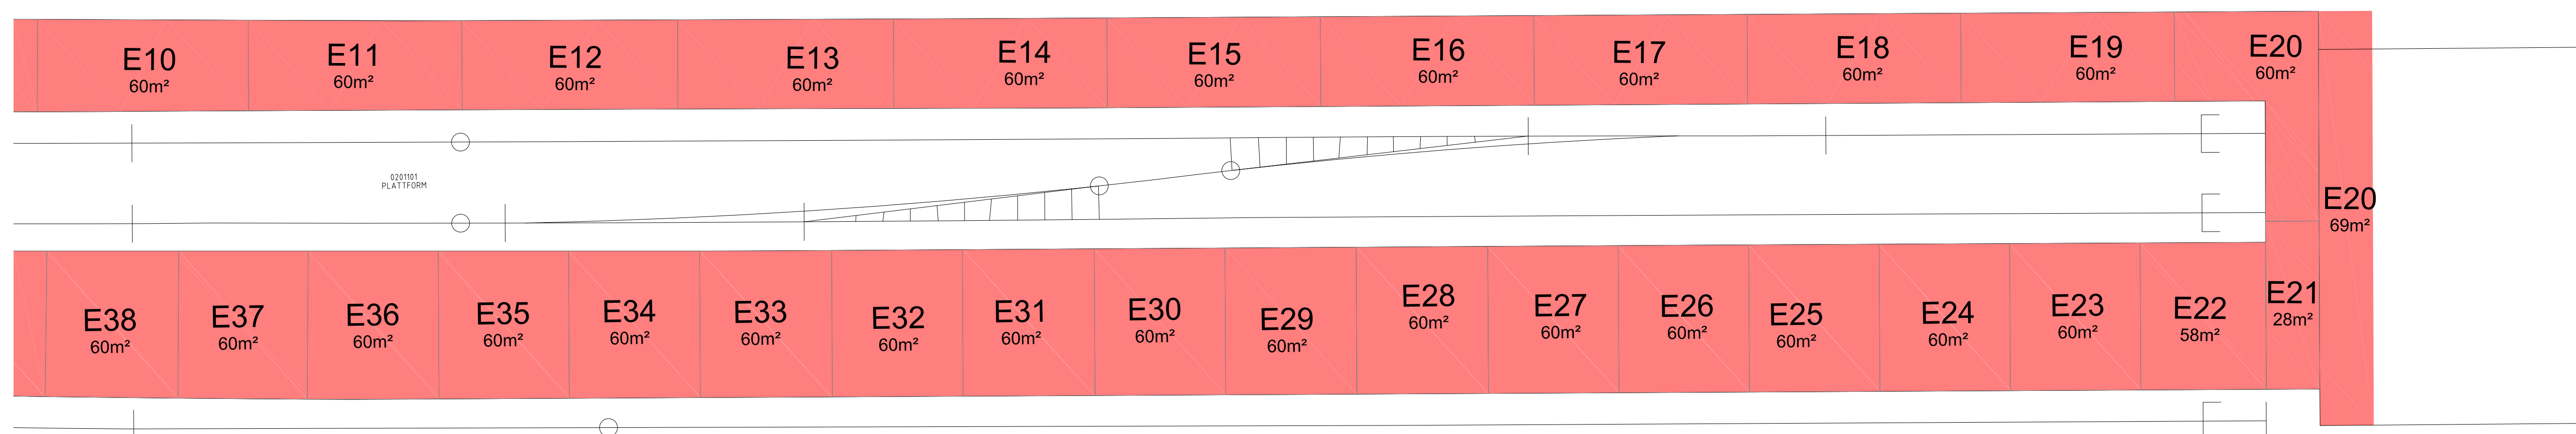
Nynäshamn 4565 (NYH)

Tillsynsytor


Rev	Ant	Revideringen avser	Sign	Datum

**Profilförklaring & totalarea**

Nynäshamn 4565 (NYH)				
Område	Färg		Beskrivning	Yta (m²)
A		Grön	Kundtoaletter	0
B		Gul	Stationsytor inomhus, vänthallar, väntkurer	0
C		Orange	Hissar	0
D		Blå	Tunnelgångar, trappor inomhus samt trappor	0
E		Röd	Perronger samt trappor utomhus	3095
F		Brun	Förhyrda ytor	0
G		Magenta	Tekniska utrymmen	0
H		Grå	Trygghetsrum	0
I		Vit	Ospec	0
J		Rosa	Kommersiella ytor	0
Samtliga tillsynsområdets totala yta:				3095



 Perronger, trappor utomhus

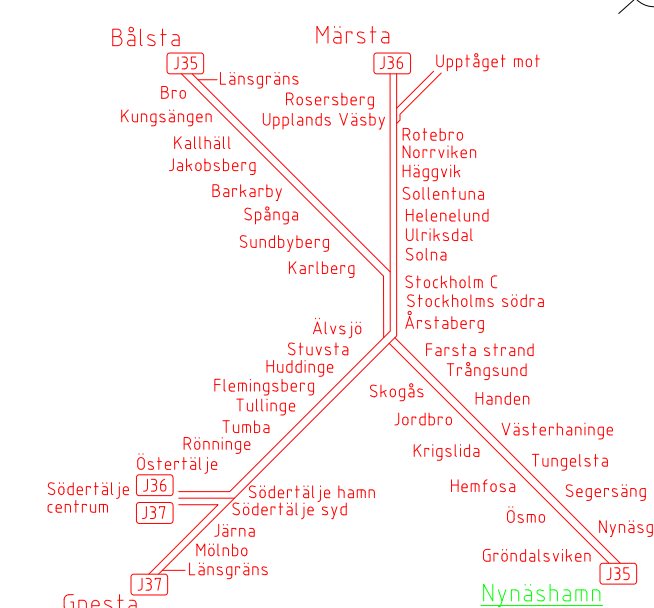

									
Nystrandsgratan 23, 633 46 ESKILSTUNA Tel 016-5171 00 Fax 016-5171 02 www.codhouse.se									
Uppdrag nr 2007	Handläggare Matz Fredriksson	Rit/Konst P.Lind							
Granskad Matz Fredriksson	Godkänd Matz Fredriksson		Rev	Ant	Revidering avser		Sign	Datum	
Ort Eskilstuna	Datum 2015-03-29	Tillsynsytör PENDELÅG NYNASHAMN Plattformplan Plan 1 Planritning							
 AB Storstockholms Lokaltrafik									
SL Handläggare	SL Rit/Konst								
SL Granskad Mikael Degerman	SL Godkänd Rima Thor	Förvaltningsnummer 456502				Format A1	Skala 1:200		
Ort Stockholm	Datum 2015-03-29	Ritningsnummer F456502-UI-1-0001					Blad	Rev	
SL ARKIVNUMMER		5 4 3 8 — 1 0 0 0 — 0 0 0							

Denna ritning är SL:s egendom. Allt obehörigt begagnande av ritningen beivras enligt lag.
AB Storstockholms Lokaltrafik