












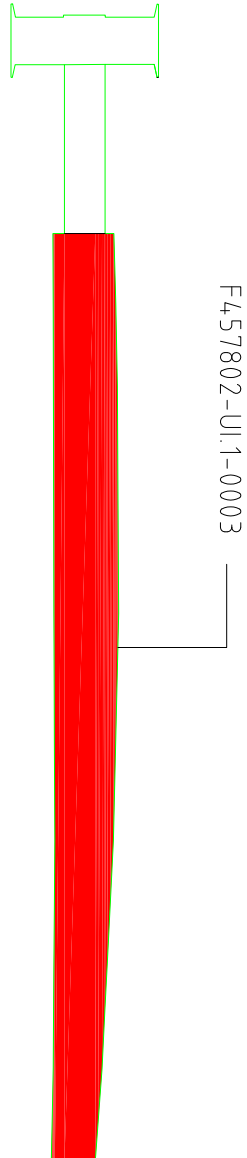
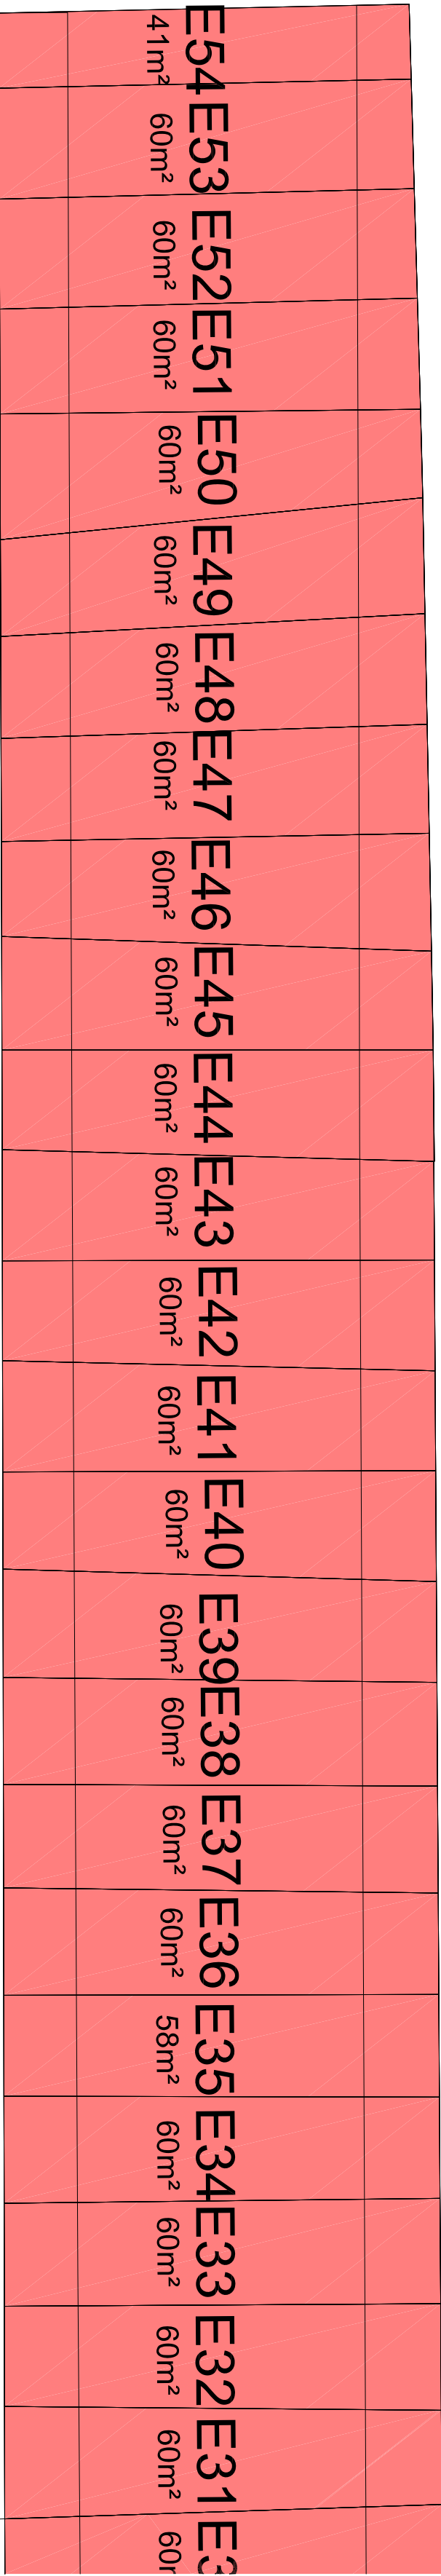
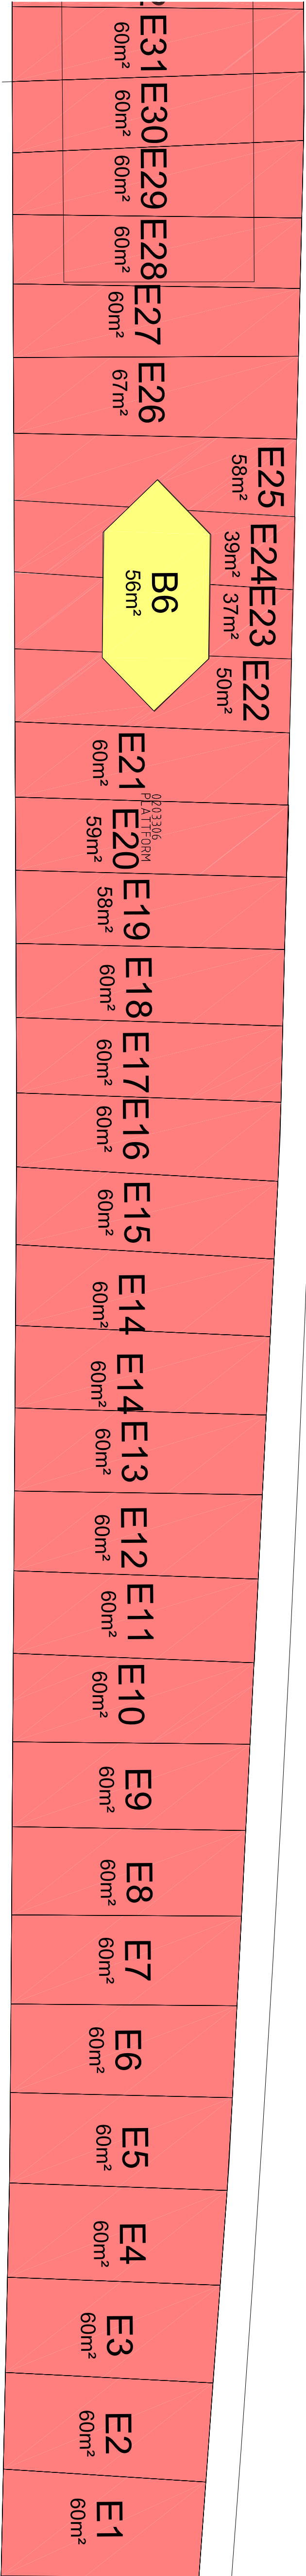
Huddinge 4578 (HUD)

Tillsynsytor

Rev	Ant	Revideringen avser	Sign	Datum

**Profilförklaring & totalarea**

Huddinge 4578 (HUD)				
Område	Färg		Beskrivning	Yta (m²)
A		Grön	Kundtoaletter	5
B		Gul	Stationsytor inomhus, vänthallar, väntkurer	230
C		Orange	Hissar	17
D		Blå	Tunnelgångar, trappor inomhus samt trappor	96
E		Röd	Perronger samt trappor utomhus	3167
F		Brun	Förhyrda ytor	83
G		Magenta	Tekniska utrymmen	75
H		Grå	Trygghetsrum	0
I		Vit	Ospec	32
J		Rosa	Kommersiella ytor	31
Samtliga tillsynsområdets totala yta:				3736





F457802-U1-0003

XREF:..\\..\\A\\A-modell\\A457802-40-P03.dwg
..\\Fl-modell\\F457802-Fl-P03.dwg

- FÖRKÄRLING
- Perronger, trappor utomhus
 - Stationsytor

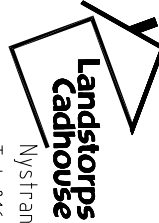

 Landstings Cadhouse Nystrandsgratan 23, 653 46 ESKILSTUNA Tel: 016-5717 00 Fax: 016-5717 02 WWW.CADHOUSE.SE		Uppdrag nr: 2007		Huvudagare: Rik/Konst		Rev: A01		Revidering avser:		Sign: Datum:	
Granskad: Mikael Fredriksson		Godkänd: Mikael Fredriksson		P: Lind		-		-		-	
Ort: Eskilstuna		Datum: 2015-03-29		Tillsynsplan		-		-		-	
 AB Storstockholms Lokaltrafik		SL Huvudagare: SL Rik/Konst		Plan 3		Förnat: Skala: 1:200		-		-	
SL Granskad: Mikael Degerman		SL Godkänd: Rina Thor		Förvaltningsnummer: 457802		A1		-		-	
Ort: Stockholm		Datum: 2015-03-29		F457802-U1-0003		Blad: 1		Rev: 1		-	

