Flemmingsberg 4579 (FLB)

Tillsynsytor

Rev	Ant	Revideringen avser	Sign	Datum

Profilförklaring & totalarea

Flemmingsberg 4579 (FLB)			
Område	**Färg**	**Beskrivning**	**Yta (m²)**
A	Grön	Kundtoaletter	3
B	Gul	Stationsytor inomhus, vänthallar, väntkurer	385
C	Orange	Hissar	92
D	Blå	Tunnelgångar, trappor inomhus samt trappor	273
E	Röd	Perronger samt trappor utomhus	1745.4
F	Brun	Förhyrda ytor	80
G	Magenta	Tekniska utrymmen	105
H	Grå	Trygghetsrum	4
I	Övrigt	Ospec	0
Samtliga tillsynsområdens totala yta:			*2692.4*

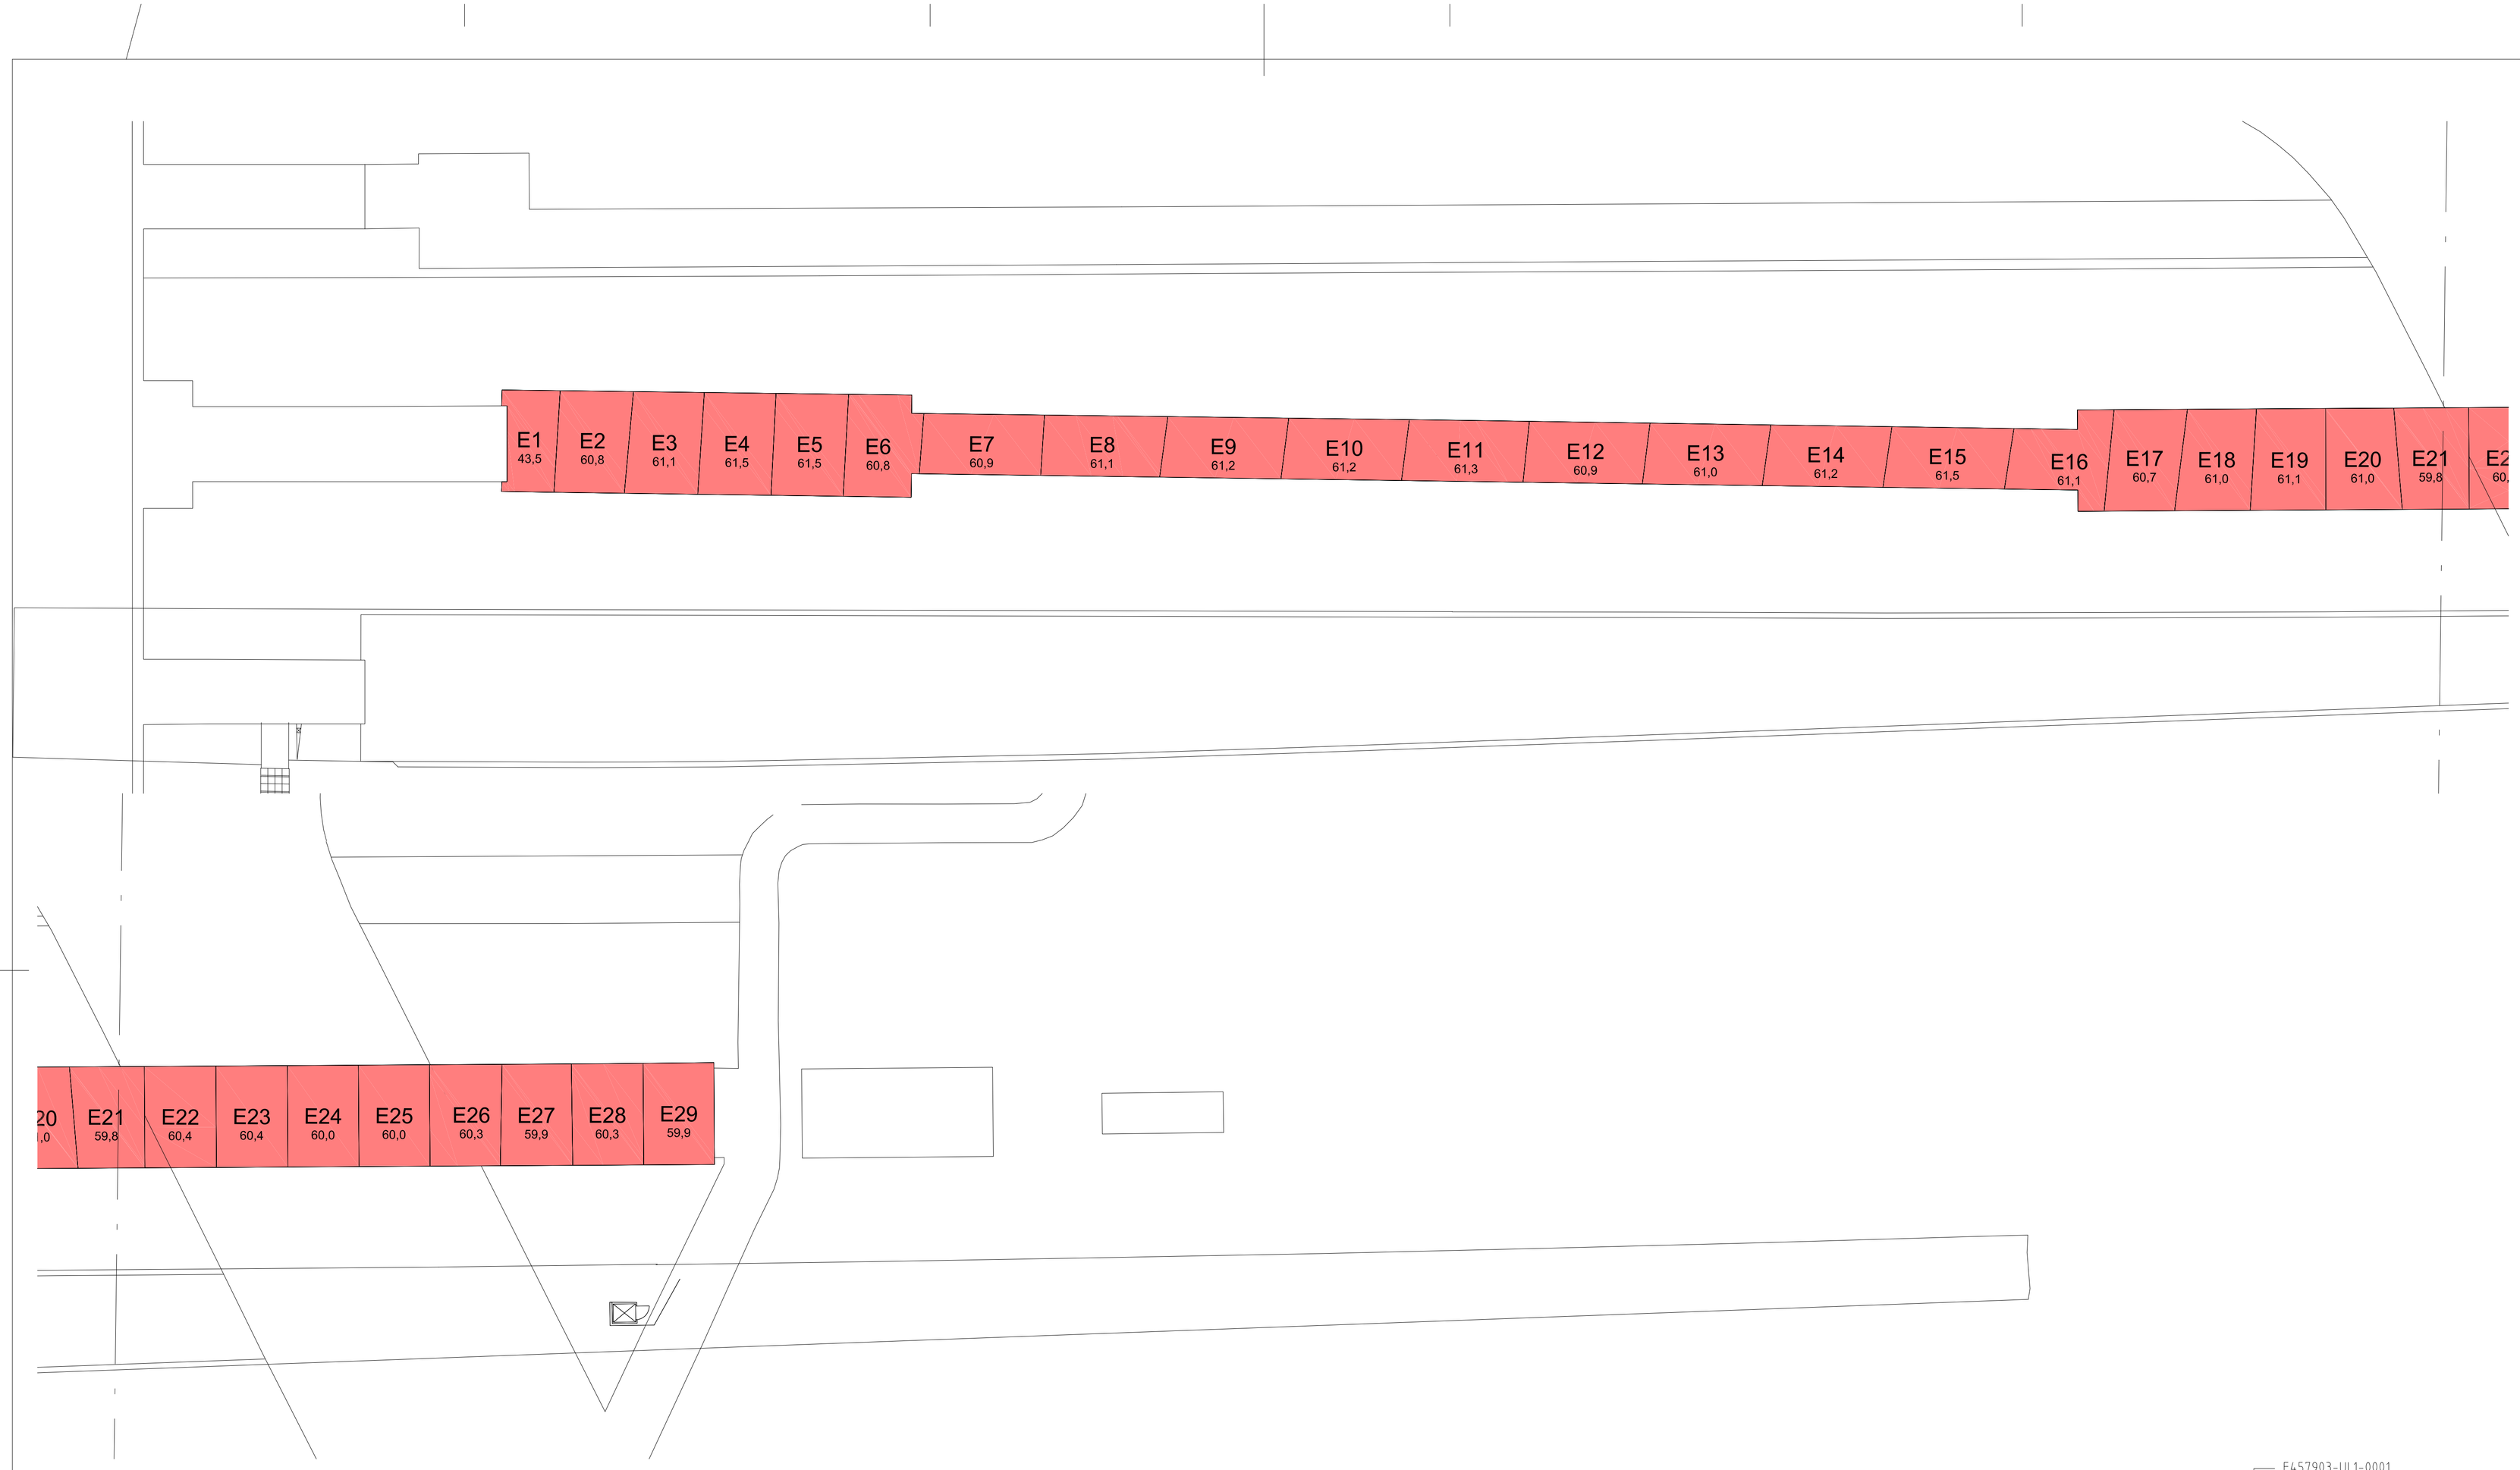

FÖRKLARING

Perronger, trappor utomhus

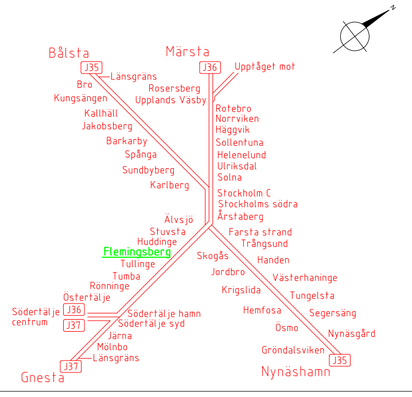

Denna ritning är SLs egendom. Allt obehörigt begagnande av ritningen beivras enligt lag.
AB Storstockholms Lokaltrafik

Landstorps Cadhouse
Nystrandsgatan 23, 633 46 ESKILSTUNA
Tel: 016-51 71 00 Fax: 016-51 71 02
www.cadhouse.se

Uppdrag nr	Handläggare	Rit/Konst
2007	Matz Fredriksson	P. Lind

Granskad	Godkänd
Matz Fredriksson	Matz Fredriksson
Ort	Datum
Eskilstuna	2015-03-29

AB Storstockholms Lokaltrafik

SL Handläggare	SL Rit/Konstr
	.
SL Granskad	SL Godkänd
Mikael Degerman	Rima Thor
Ort	Datum
Stockholm	2015-03-29

Rev	Ant	Revidering avser	Sign	Datum
-	-	-	-	-
-	-	-	-	-
-	-	-	-	-

Tillsynsytor

PENDELTÅG
FLEMINGSBERG
Plattformsplan
Plan 1
Planritning

Förvaltningsnummer	Format	Skala
457903	A1	1:300

Ritningsnummer	Blad	Rev
F457903-UI.1-0001		

SL ARKIVNUMMER 5 2 2 6 — 1 0 0 0 — 0 0 1 2

XREF:...\A\A-modell\A457903-40-P01.dwg
...\FI-modell\F457903-FI-P01.dwg

PLO: 2015-3-27 14:12 J:\2015\INVENTERING AV PENDELTÅGSTATIONER\PROJECT\PLACE\DWG\FLEMMINGSBERG\FLEMMINGSBERG 4579 (FLB)\F\FLEMMINGSBERG 4579 (FLB)\FI-RITNING\F457903-FI.1-0001.DWG PATRIK LIND

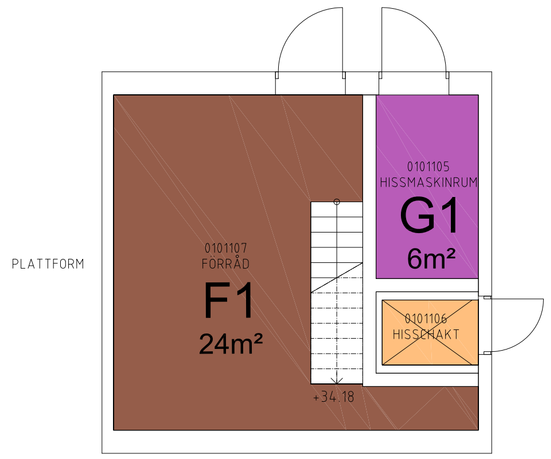

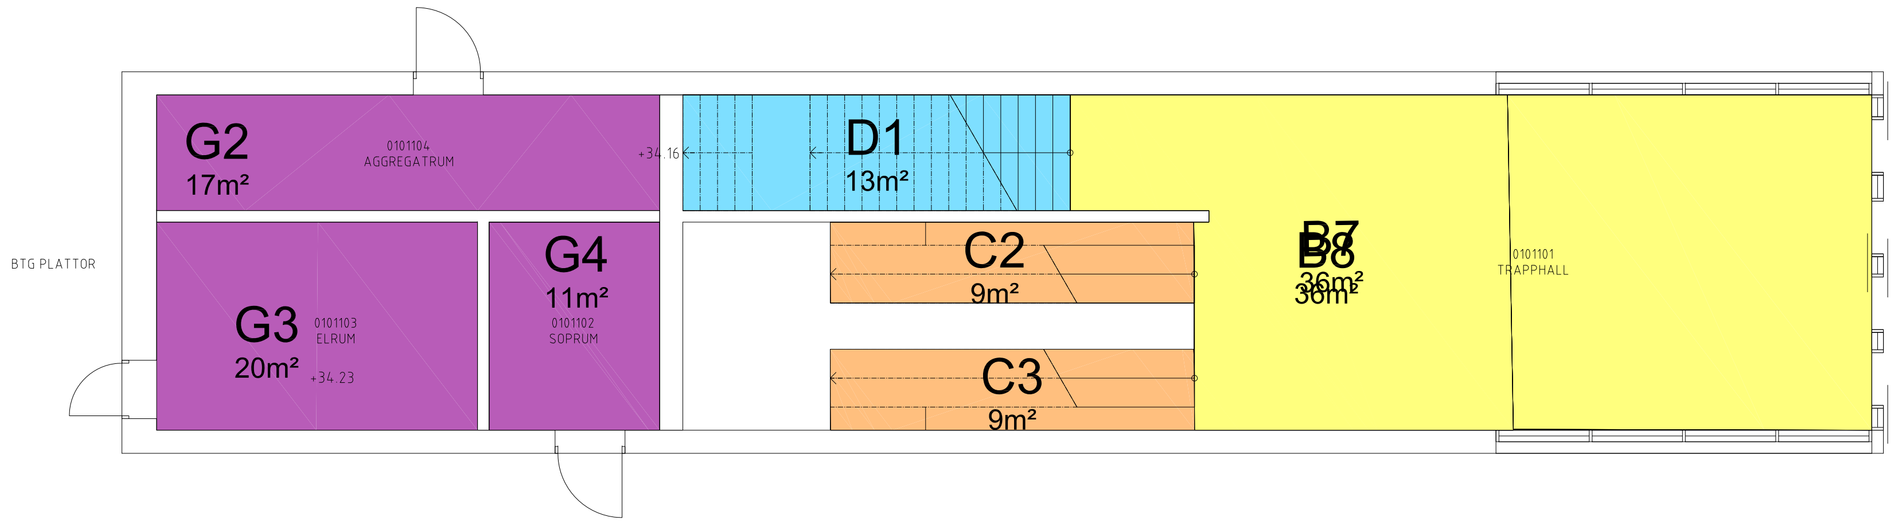

FÖRKLARING

- Hissar och rulltrappor
- Tunnelgångar och trappor
- Förhyrdaytor
- Stationsytor
- Tekniska utrymmen
- Ospec

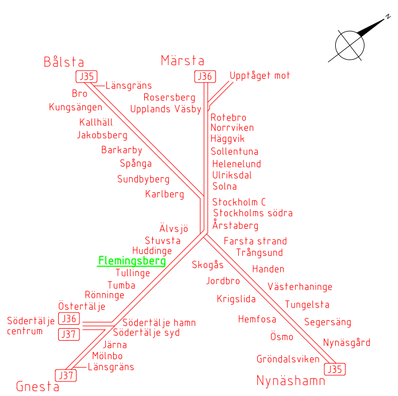

Landstorps Cadhouse
Nystrandsgatan 23, 633 46 ESKILSTUNA
Tel: 016-51 71 00 Fax: 016-51 71 02
www.cadhouse.se

Rev	Ant	Revidering avser	Sign	Datum
-	-	-	-	-
-	-	-	-	-
-	-	-	-	-

Uppdrag nr	Handläggare	Rit/Konst
2007	Matz Fredriksson	P. Lind

Granskad	Godkänd
Matz Fredriksson	Matz Fredriksson
Ort: Eskilstuna	Datum: 2015-03-29

AB Storstockholms Lokaltrafik

SL Handläggare	SL Rit/Konstr
	-
SL Granskad: Mikael Degerman	SL Godkänd: Rima Thor
Ort: Stockholm	Datum: 2015-03-29

Tillsynsytor

PENDELTÅG
FLEMMINGSBERG
Plattformsplan
Plan 1
Planritning

Förvaltningsnummer	Format	Skala
457901	A1	1:75

Ritningsnummer	Blad	Rev
F457901-UI.1-0001		

SL ARKIVNUMMER 5 2 2 6 — 1 0 0 0 — 0 0 1 0

Denna ritning är SLs egendom. Allt obehörigt begagnande av ritningen beivras enligt lag.
AB Storstockholms Lokaltrafik

XREF: ..\..\A\A-modell\A457901-40-P01.dwg
..\F\F-modell\F457901-F1-P01.dwg
PLO: 2015-3-27 13:46 J:\2015\INVENTERING AV PENDELTÅGSTATIONER\PROJECTPLACE\DWG\FLEMMINGSBERG\FLEMMINGSBERG 4579 (FLB)\FLEMMINGSBERG 4579 (FLB)\FNFI-RITNING\F457901-F1.1-0001.DWG PATRIK LIND

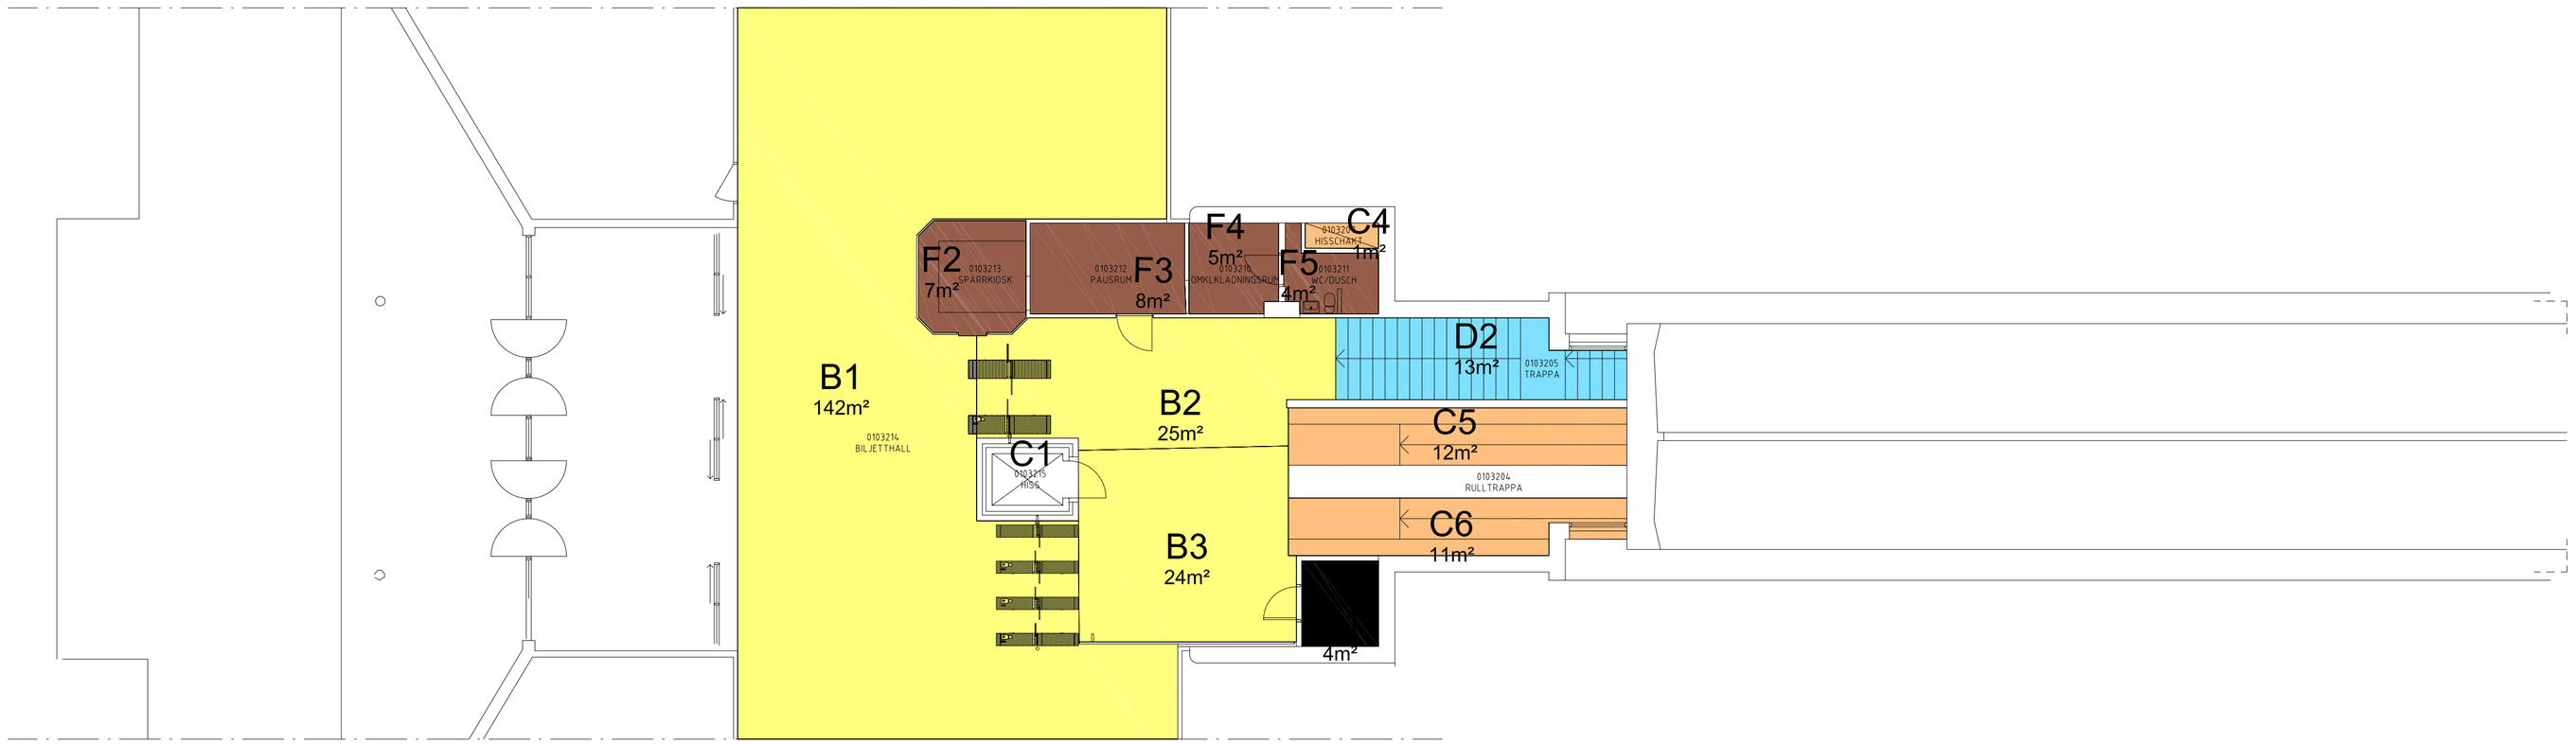

FÖRKLARING

- Hissar och rulltrappor
- Tunnelgångar och trappor
- Förhyrdaytor
- Stationsytor
- Trygghetsrum

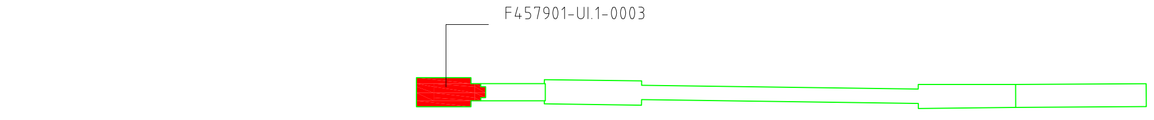

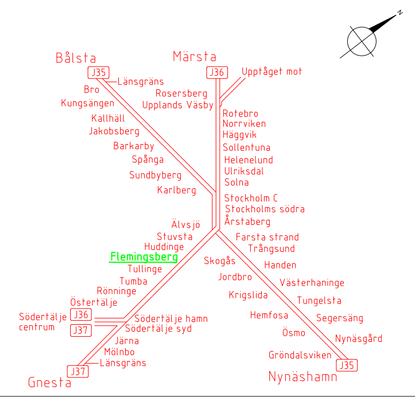

Rev	Ant	Revidering avser	Sign	Datum
-	-	-	-	-
-	-	-	-	-
-	-	-	-	-

Landstorps Cadhouse
Nystrandsgatan 23, 633 46 ESKILSTUNA
Tel: 016-51 71 00 Fax: 016-51 71 02
www.cadhouse.se

Uppdrag nr: 2007	Handläggare: Matz Fredriksson	Rit/Konst: P. Lind
Granskad: Matz Fredriksson	Godkänd: Matz Fredriksson	
Ort: Eskilstuna	Datum: 2015-03-29	

AB Storstockholms Lokaltrafik

SL Handläggare	SL Rit/Konstr: -
SL Granskad: Mikael Degerman	SL Godkänd: Rima Thor
Ort: Stockholm	Datum: 2015-03-29

Tillsynsytor

PENDELTÅG
FLEMMINGSBERG
Gångbroplan
Plan 3
Planritning

Förvaltningsnummer: 457901	Format: A1	Skala: 1:100
Ritningsnummer: F457901-UI.1-0003	Blad	Rev

SL ARKIVNUMMER 5 2 2 6 — 1 0 0 0 — 0 0 1 1

Denna ritning är SLs egendom. Allt obehörigt begagnande av ritningen beivras enligt lag.
AB Storstockholms Lokaltrafik

XREF:..\..\A\A-modell\A457901-40-P03.dwg
..\F\F-modell\F457901-F1-P03.dwg

PLO: 2015-3-27 13:50 J:\2015\INVENTERING AV PENDELTÅGSTATIONER\PROJECTPLACE\DWG\FLEMMINGSBERG 4579 (FLB)\FLEMMINGSBERG 4579 (FLB)\F\F1-RITNING\F457901-F1.1-0003.DWG PATRIK LIND

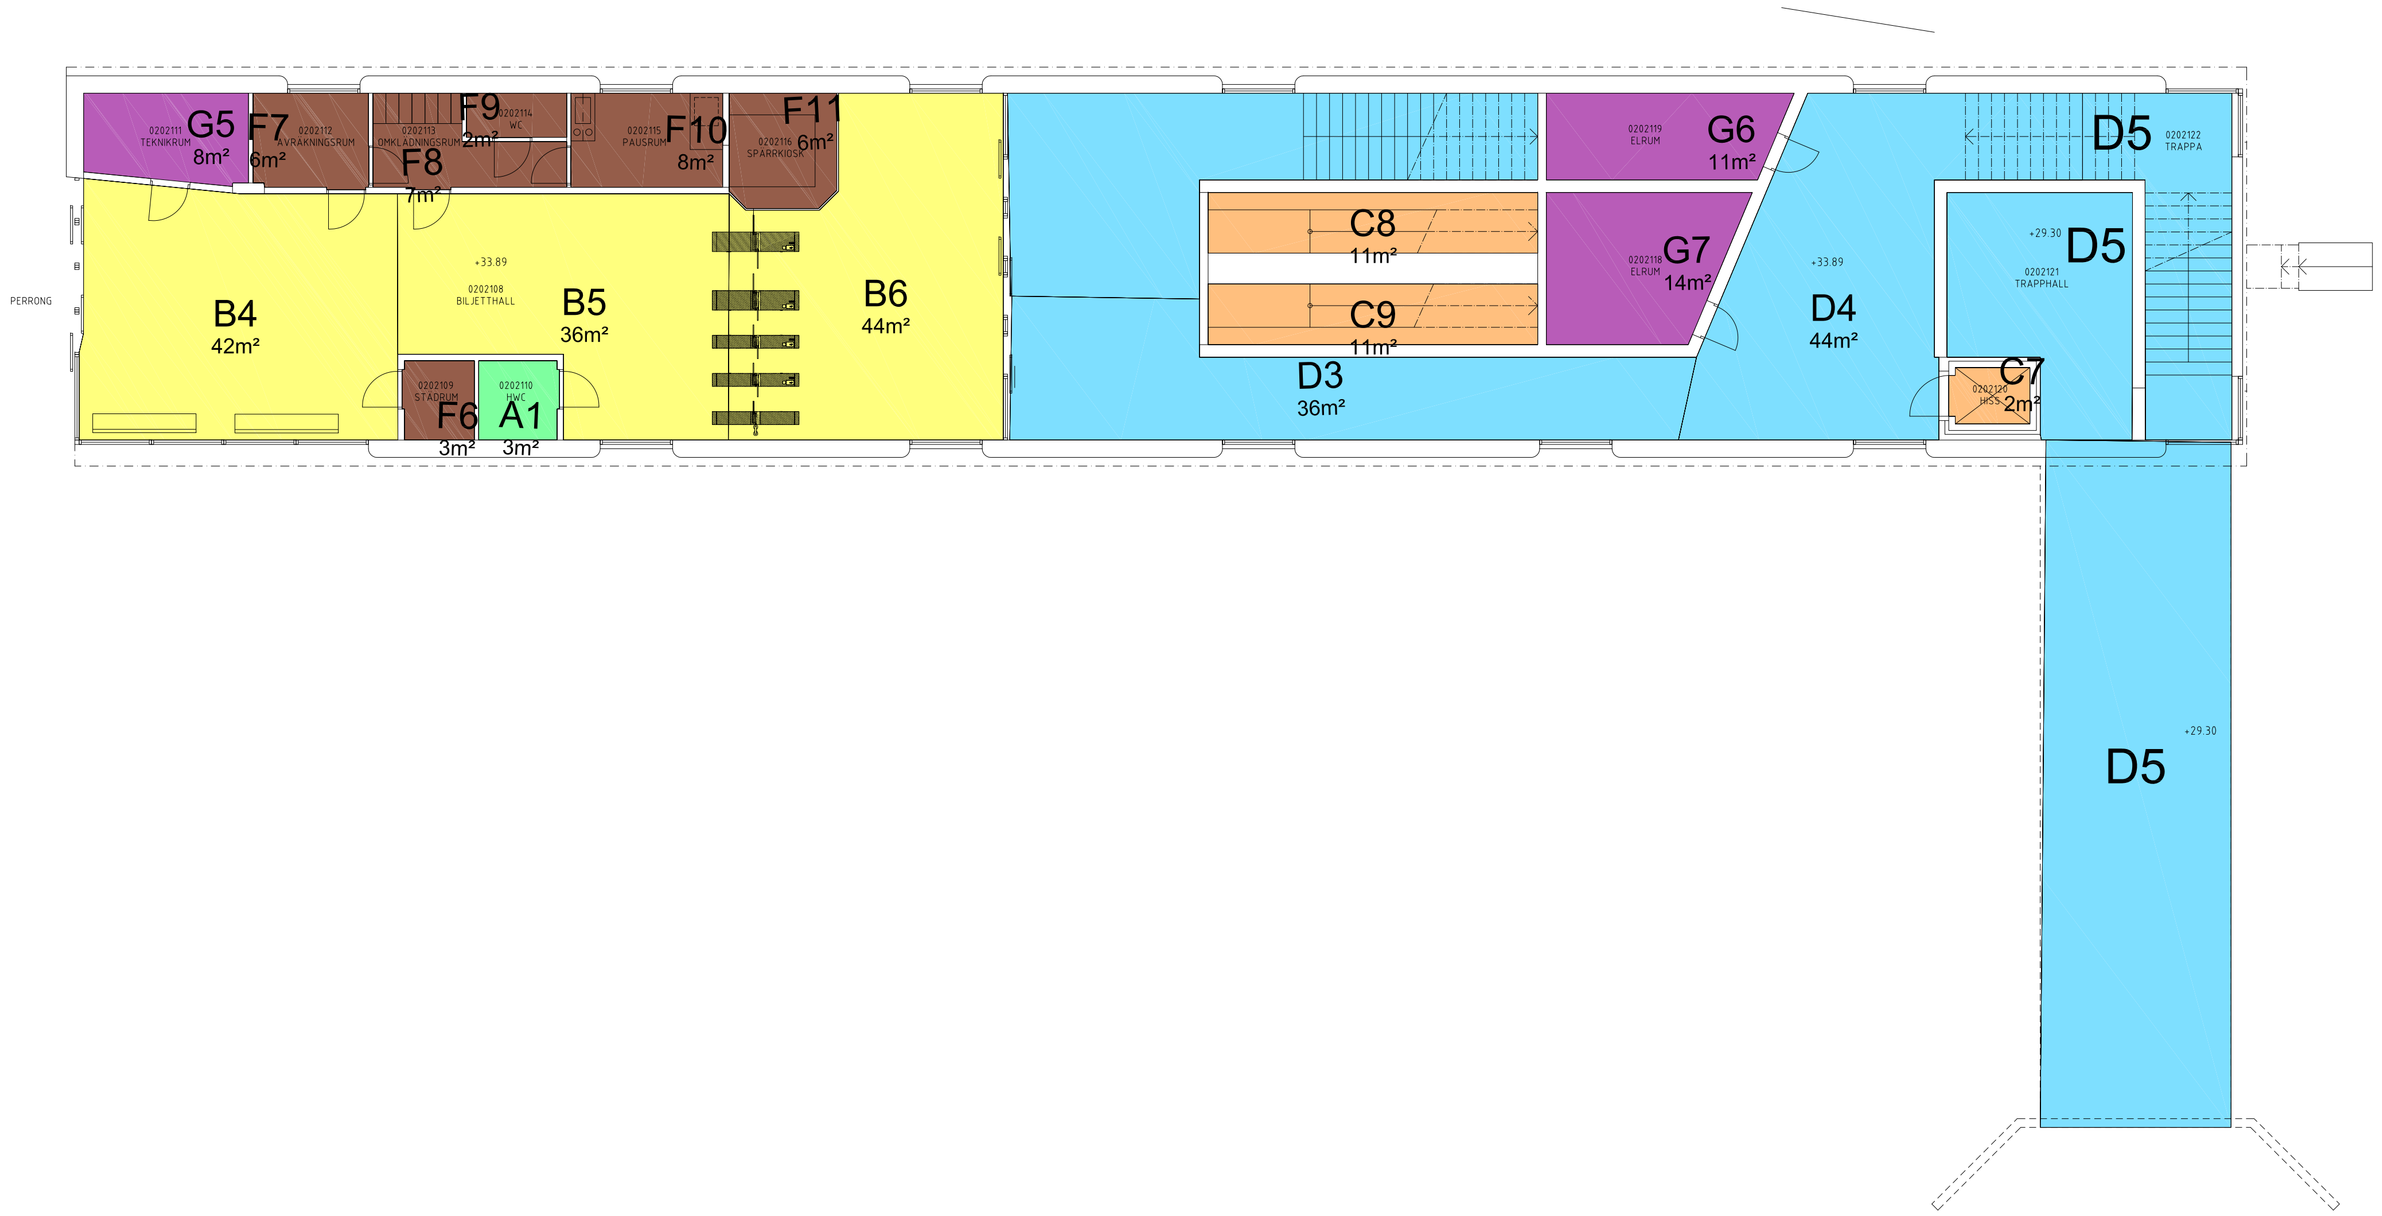

FÖRKLARING

- Hissar och rulltrappor
- Tunnelgångar och trappor
- Förhyrdaytor
- Stationsytor
- Kundtoalett
- Tekniska utrymmen

F457902-UI.1-0001

Landstorps Cadhouse
Nystrandsgatan 23, 633 46 ESKILSTUNA
Tel: 016-51 71 00 Fax: 016-51 71 02
www.cadhouse.se

Rev	Ant	Revidering avser	Sign	Datum
-	-	-	-	-
-	-	-	-	-
-	-	-	-	-

Uppdrag nr	Handläggare	Rit/Konst
2007	Matz Fredriksson	P. Lind

Granskad	Godkänd
Matz Fredriksson	Matz Fredriksson

Ort	Datum
Eskilstuna	2015-03-29

AB Storstockholms Lokaltrafik

SL Handläggare	SL Rit/Konstr
	-

SL Granskad	SL Godkänd
Mikael Degerman	Rima Thor

Ort	Datum
Stockholm	2015-03-29

Tillsynsytor

PENDELTÅG
FLEMMINGSBERG
Plattformsplan
Plan 1
Planritning

Förvaltningsnummer	Format	Skala
457902	A1	1:100

Ritningsnummer	Blad	Rev
F457902-UI.1-0001		

SL ARKIVNUMMER 5 2 2 6 — 1 0 0 0 — 0 0 0 6

Denna ritning är SLs egendom. Allt obehörigt begagnande av ritningen beivras enligt lag.
AB Storstockholms Lokaltrafik

XREF: ..\..\A\A-model\X457902-40-P01.dwg
..\Fi-model\F457902-Fi-P01.dwg

PLO 2015-3-27 13:52 J:\2015\INVENTERING AV PENDELTÅGSTATIONER\PROJECT\PLACE\DWG\FLEMMINGSBERG\FLEMMINGSBERG 4579 (FLB)\FLEMMINGSBERG 4579 (FLB)\FI\FI-RITNING\F457902-FI.1-0001.DWG PATRIK LIND

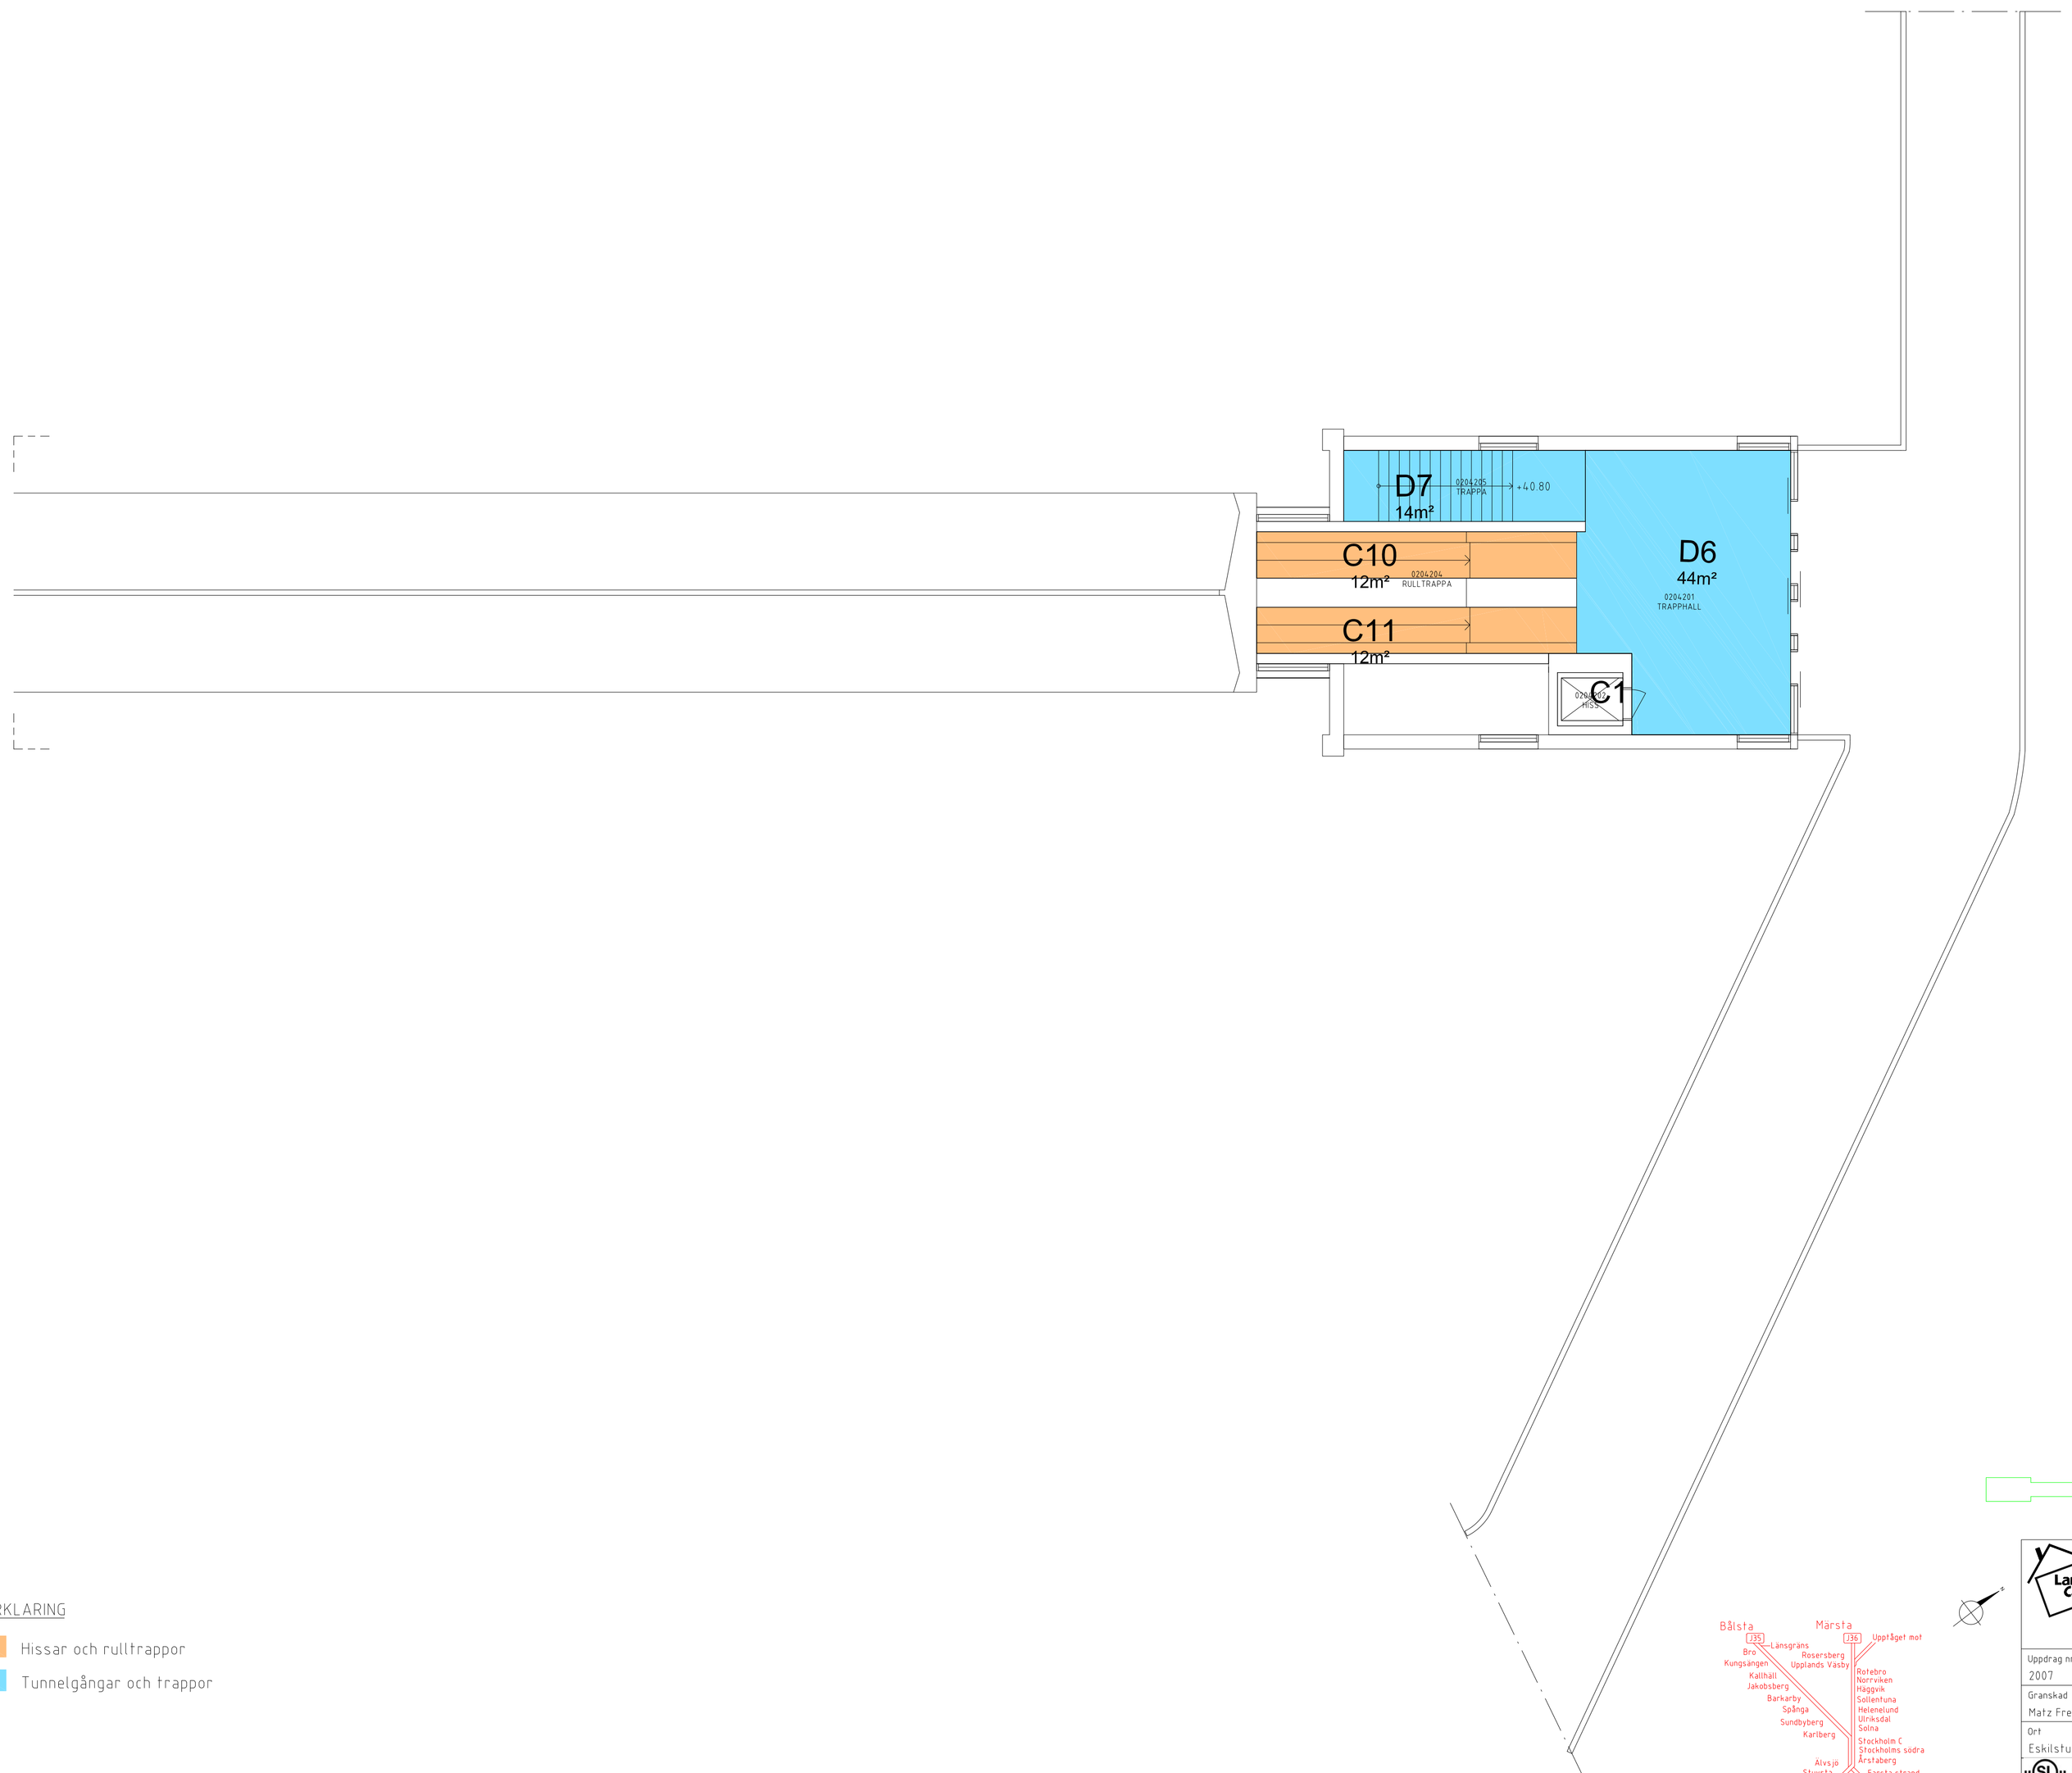

FÖRKLARING

- Hissar och rulltrappor
- Tunnelgångar och trappor

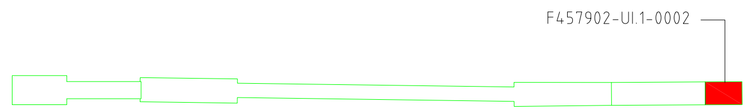

Landstorps Cadhouse
Nystrandsgatan 23, 633 46 ESKILSTUNA
Tel: 016-51 71 00 Fax: 016-51 71 02
www.cadhouse.se

Uppdrag nr	Handläggare	Rit/Konst
2007	Matz Fredriksson	P. Lind

Granskad	Godkänd
Matz Fredriksson	Matz Fredriksson
Ort	Datum
Eskilstuna	2015-03-29

AB Storstockholms Lokaltrafik

SL Handläggare	SL Rit/Konstr
SL Granskad	SL Godkänd
Mikael Degerman	Rima Thor
Ort	Datum
Stockholm	2015-03-29

Rev	Ant	Revidering avser	Sign	Datum
-	-	-	-	-
-	-	-	-	-
-	-	-	-	-

Tillsynsytor

PENDELTÅG
FLEMMINGSBERG
Plattformsplan
Plan 2
Planritning

Förvaltningsnummer	Format	Skala
457902	A1	1:100

Ritningsnummer	Blad	Rev
F457902-UI.1-0002		

SL ARKIVNUMMER 5 2 2 6 — 1 0 0 0 — 0 0 0 9

Denna ritning är SLs egendom. Allt obehörigt begagnande av ritningen beivras enligt lag.
AB Storstockholms Lokaltrafik

XREF:..\..\A\A-modell\A457902-40-P02.dwg
..\F\-modell\F457902-F1-P02.dwg

PLO: 2015-3-27 13:55 J:\2015\INVENTERING AV PENDELTÅGSTATIONER\PROJECTPLACE\DWG\FLEMMINGSBERG\FLEMMINGSBERG 4579 (FLB)\FLEMMINGSBERG 4579 (FLB)\F\F1-RITNING\F457902-F1-0002.DWG PATRIK LIND

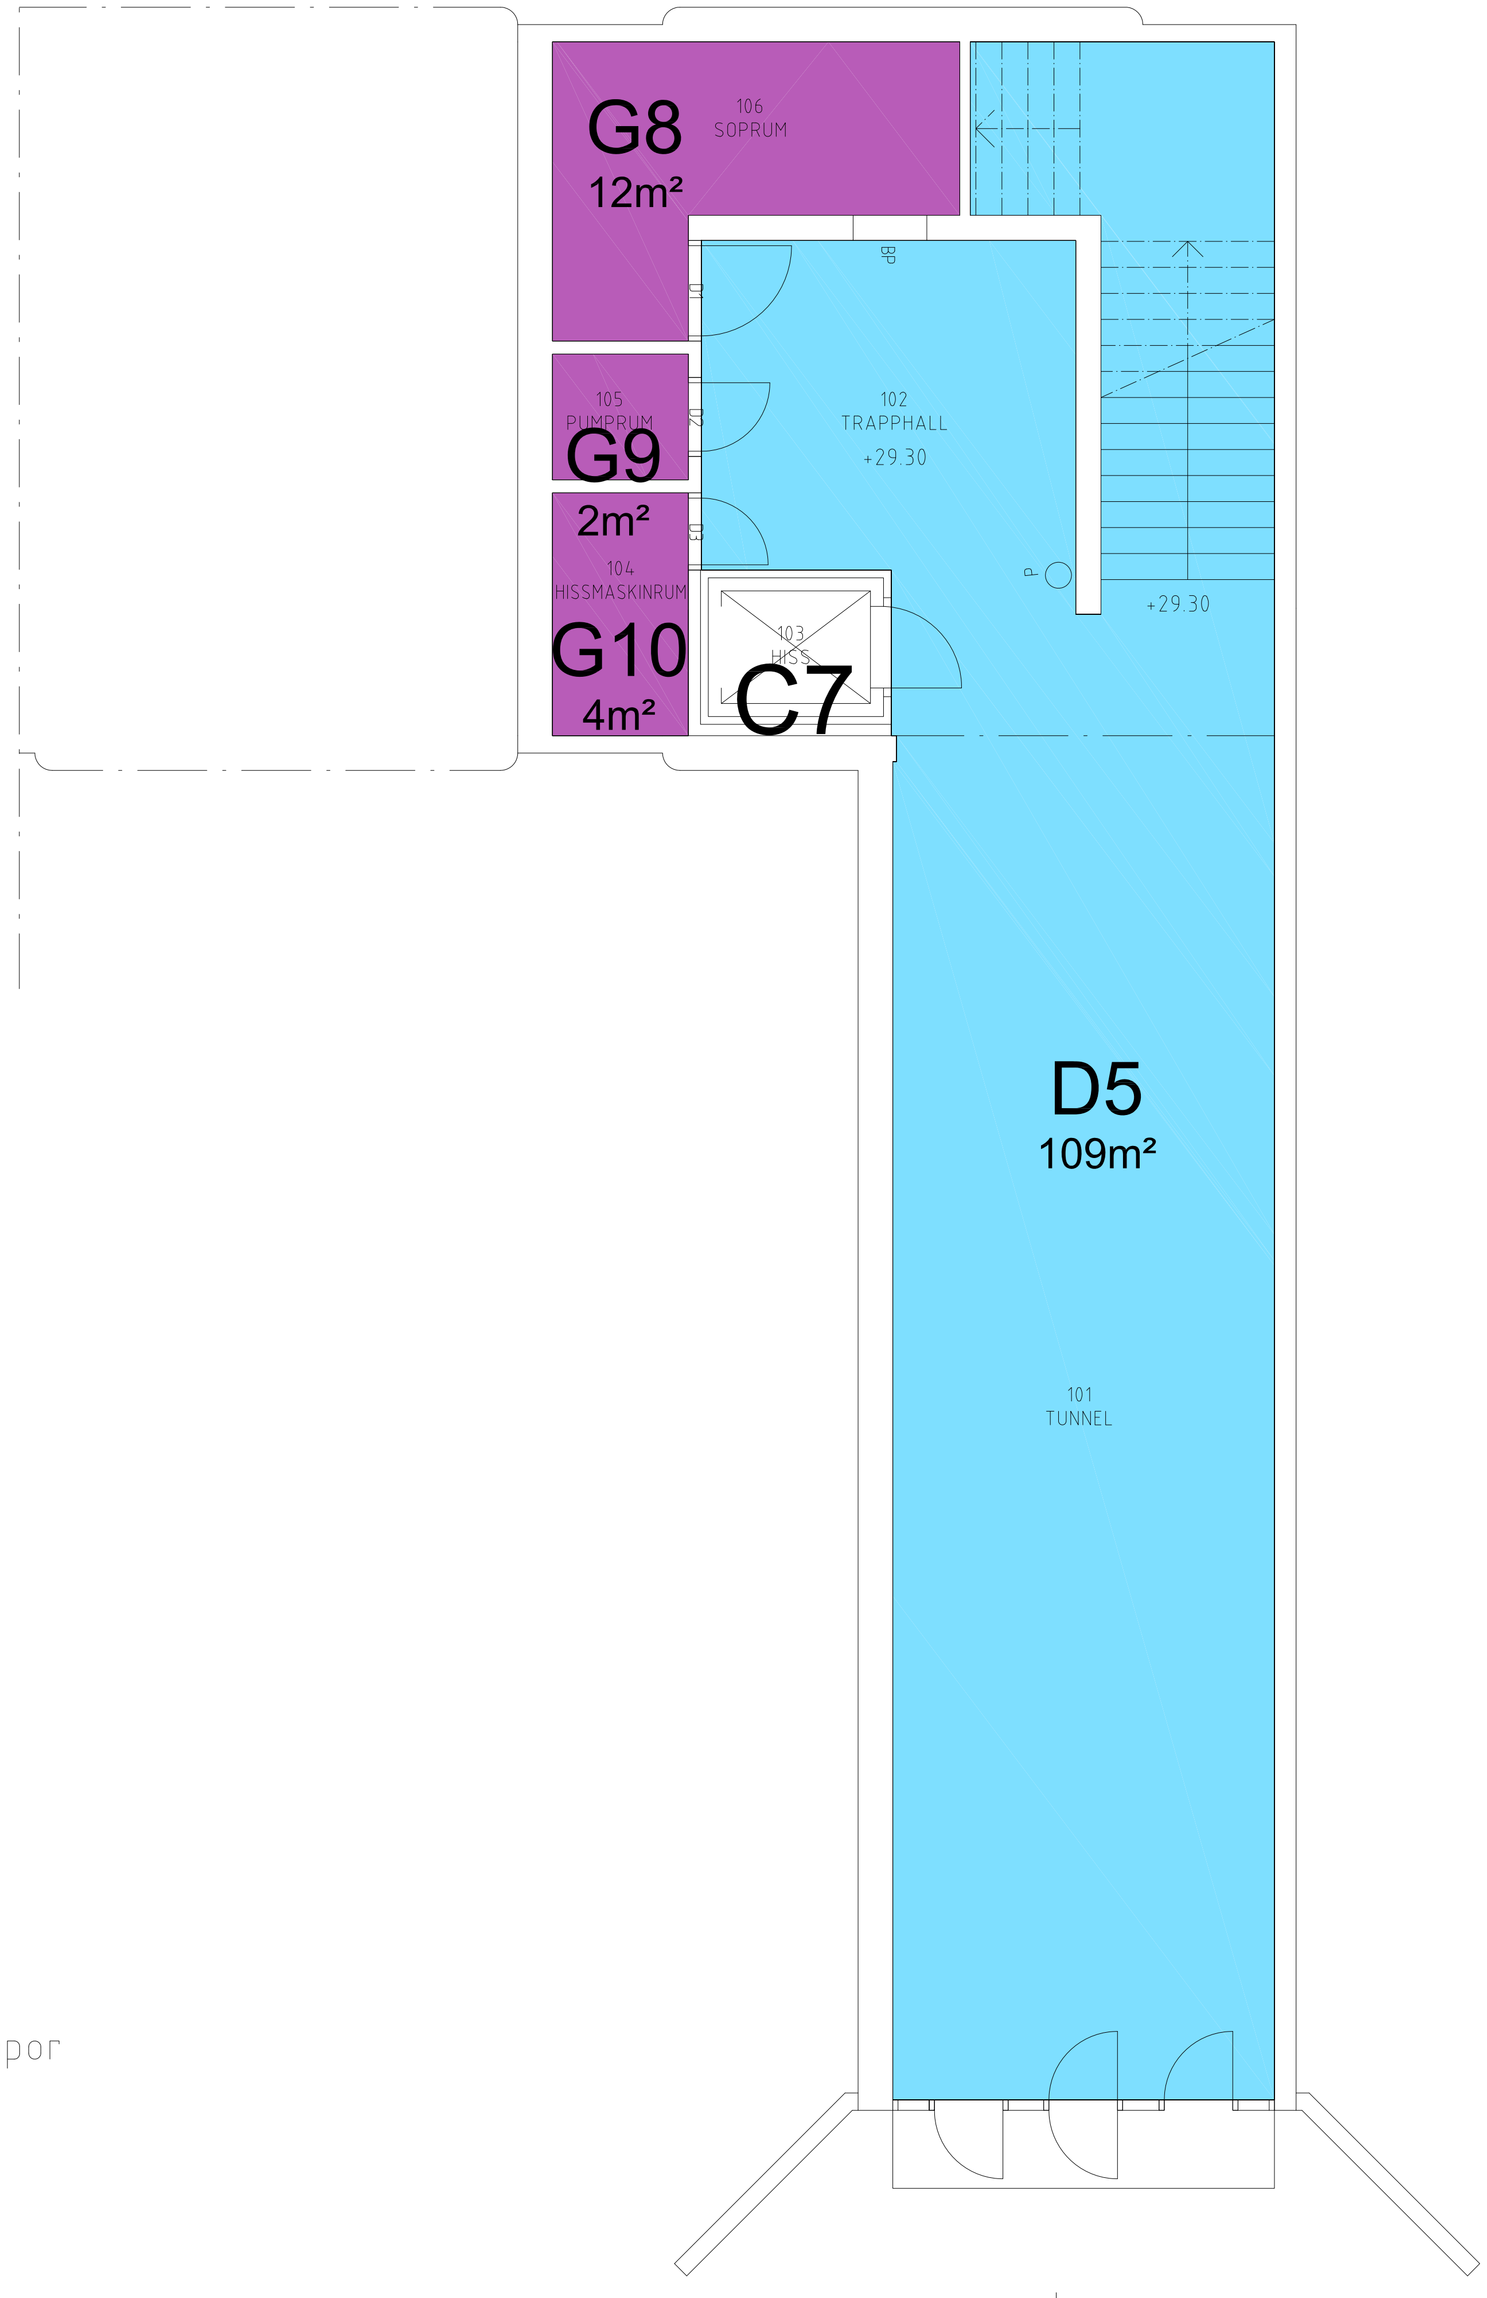

FÖRKLARING

- Hissar och rulltrappor
- Tunnelgångar och trappor
- Tekniska utrymmen
- Ospec

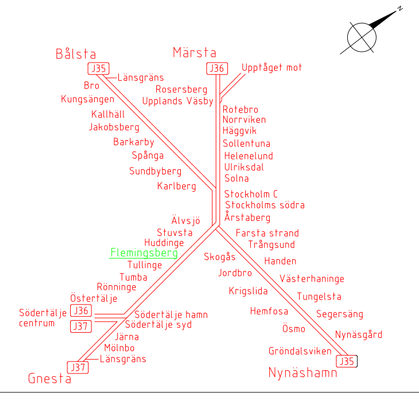

Landstorps Cadhouse
Nystrandsgatan 23, 633 46 ESKILSTUNA
Tel: 016-51 71 00 Fax: 016-51 71 02
www.cadhouse.se

Uppdrag nr	Handläggare	Rit/Konst
2007	Matz Fredriksson	P. Lind
Granskad	Godkänd	
Matz Fredriksson	Matz Fredriksson	
Ort	Datum	
Eskilstuna	2015-03-29	

Rev	Ant	Revidering avser	Sign	Datum
-	-	-	-	-
-	-	-	-	-
-	-	-	-	-

Tillsynsytor

AB Storstockholms Lokaltrafik

SL Handläggare	SL Rit/Konstr
SL Granskad	SL Godkänd
Mikael Degerman	Rima Thor
Ort	Datum
Stockholm	2015-03-29

PENDELTÅG
FLEMMINGSBERG
Plattformsplan
Plan 0
Planritning

Förvaltningsnummer	Format	Skala
457902	A1	1:50

Ritningsnummer	Blad	Rev
F457902-UI.1-0003		

SL ARKIVNUMMER 5 2 2 6 — 1 0 0 0 — 0 0 0 6

Denna ritning är SLs egendom. Allt obehörigt begagnande av ritningen beivras enligt lag.
AB Storstockholms Lokaltrafik

XREF: .\A\A-modell\A457902-40-P05.dwg
.\FI-modell\F457902-FI-P03.dwg
PLO: 2015-3-27 13:59 J:\2015\INVENTERING AV PENDELTÅGSTATIONER\PROJECTPLACE\DWG\FLEMMINGSBERG\FLEMMINGSBERG 4579 (FLB)\FLEMMINGSBERG 4579 (FLB)\FI-RITNING\F457902-FI-0003.DWG PATRIK LIND