



Norrviken 4571 (NVK)



Tillsynsytor

Rev	Ant	Revideringen avser	Sign	Datum

**Profilförklaring & totalarea**

Norrviken 4571 (NVK)				
Område	Färg		Beskrivning	Yta (m ²)
A		Grön	Kundtoaletter	5
B		Gul	Stationsytor inomhus, vänthallar, väntkurer	71
C		Orange	Hissar	3
D		Blå	Tunnelgångar, trappor inomhus samt trappor	117
E		Röd	Perronger samt trappor utomhus	1909
F		Brun	Förhyrda ytor	42
G		Magenta	Tekniska utrymmen	35
H		Grå	Trygghetsrum	0
I		Övrigt	Ospec	1
Samtliga tillsynsområdets totala yta:				2183

 Perronger, trappor utomhus

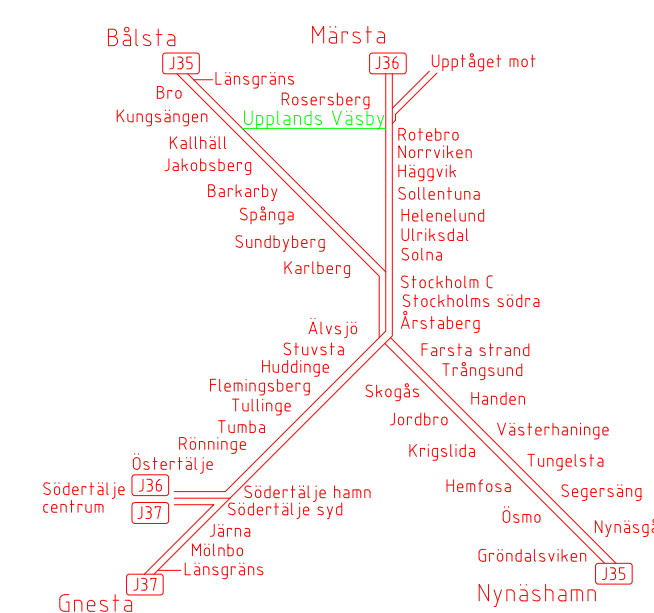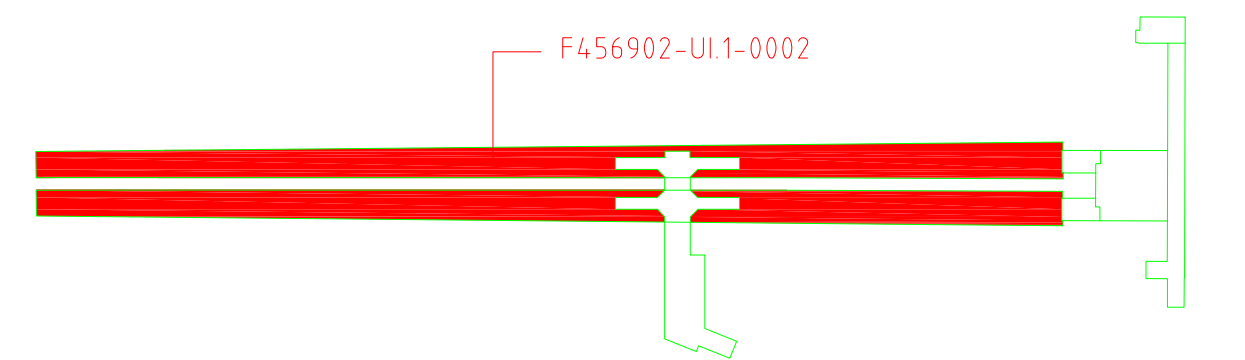


 <p>Nystrandsgratan 23, 633 46 ESKILSTUNA Tel: 016-51 71 00 Fax: 016-51 71 02 www.cadhouse.se</p>															
Uppdrag nr 2007	Handläggare Matz Fredriksson	Rit/Konst P.Lind	Rev	Ant	Revidering avser	Sign	Datum								
Granskad Matz Fredriksson	Godkänd Matz Fredriksson	Tillsynsytör													
Ort Eskilstuna	Datum 2015-03-29	PENDEL TÅG UPPLANDS VÄSBY Plattformplan Plan 2 Planritning													
 AB Storstockholms Lokaltrafik															
SL Handläggare	SL Rit/Konstr .	Förvaltningsnummer 456902	Format A1	Skala 1:200											
SL Granskad Mikael Degerman	SL Godkänd Rima Thor	Ritningsnummer F456902-UI1-0002	Blad		Rev										
Ort Stockholm	Datum 2015-03-29														
SL ARKIVNUMMER		5	1	3	1	—	1	0	0	0	—	0	0	0	7



XREF: ..\A\A-modell\A457102-40-P02.dwg
..\\P-modell\F457102-FI-P02.dwg



FÖRKLARING

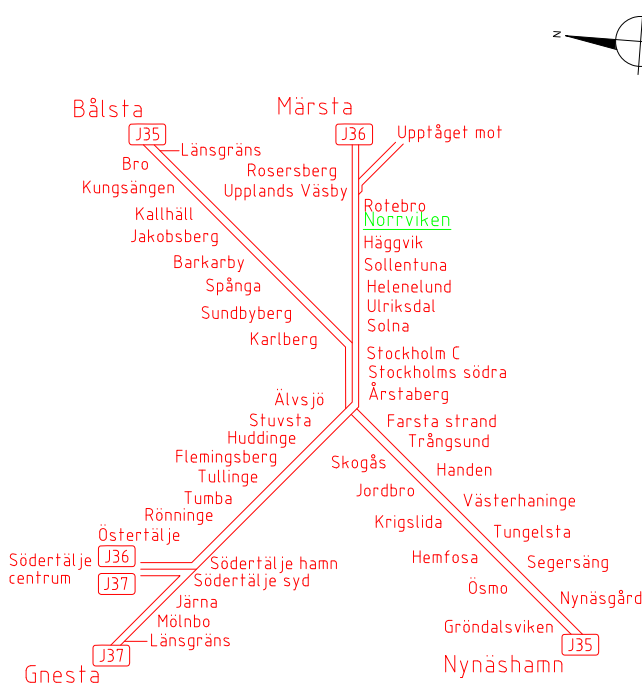■ Perronger, trappor utomhus








 <div>Nystrandsgratan 23, 633 46 ESKILSTUNA Tel: 016-51 71 00 Fax: 016-51 71 02 www.cadhouse.se</div>																
Uppdrag nr 2007	Handläggare Matz Fredriksson	Rit/Konst P.Lind	Rev	Anf	Revidering avser	Sign	Datum									
Granskad Matz Fredriksson	Godkänd Matz Fredriksson		Tillsynsytör													
Ort Eskilstuna	Datum 2015-03-29		PENDEL TÅG NORRVIKEN Plattformsplan Plan 2 Planritning													
 AB Storstockholms Lokaltrafik																
SL Handläggare	SL Rit/Konstr															
SL Granskad Mikael Degerman	SL Godkänd Rima Thor		Förvaltningsnummer 457102			Format A1	Skala 1:150									
Ort Stockholm	Datum 2015-03-29		Ritningsnummer F457102-UI.1-0002			Blad	Rev									
SL ARKIVNUMMER			5	1	2	3	-	1	0	0	0	-	0	0	0	6

Denna ritning är SLs egendom. Allt obehörigt
begagnande av ritningen beivras enligt lag.
AB Storstockholms Lokaltrafik

XREF: \\...\\A\A-modell\A456901-40-P01.dwg
\\...\\FI-modell\FI-456901-FI-P01.dwg

FÖRKLARING

- Stationsytor
- Hissar och rulltrappor
- Tunnelgångar och trappor
- Förhyrda ytor
- Tekniska utrymmen
- Ospec
- Trygghetsrum
- Trygghetsrum

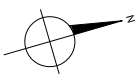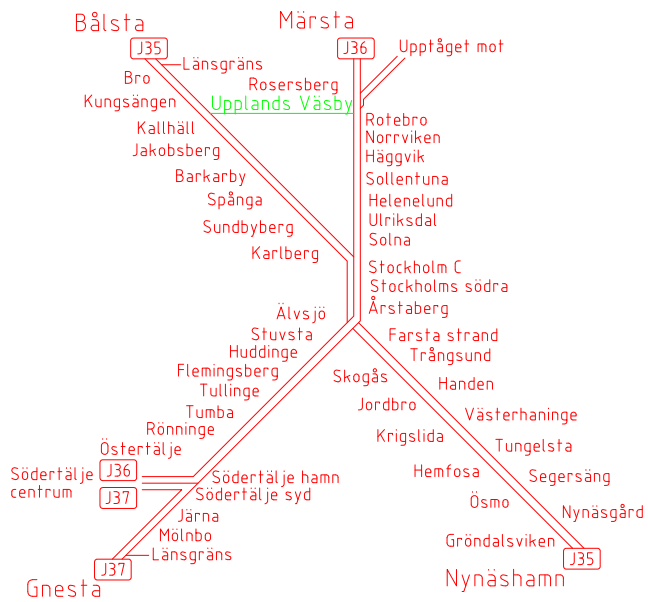
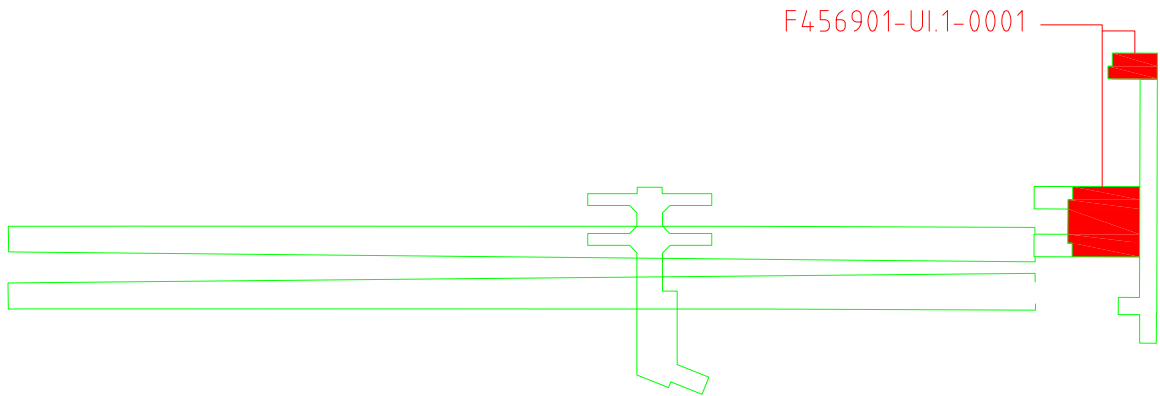
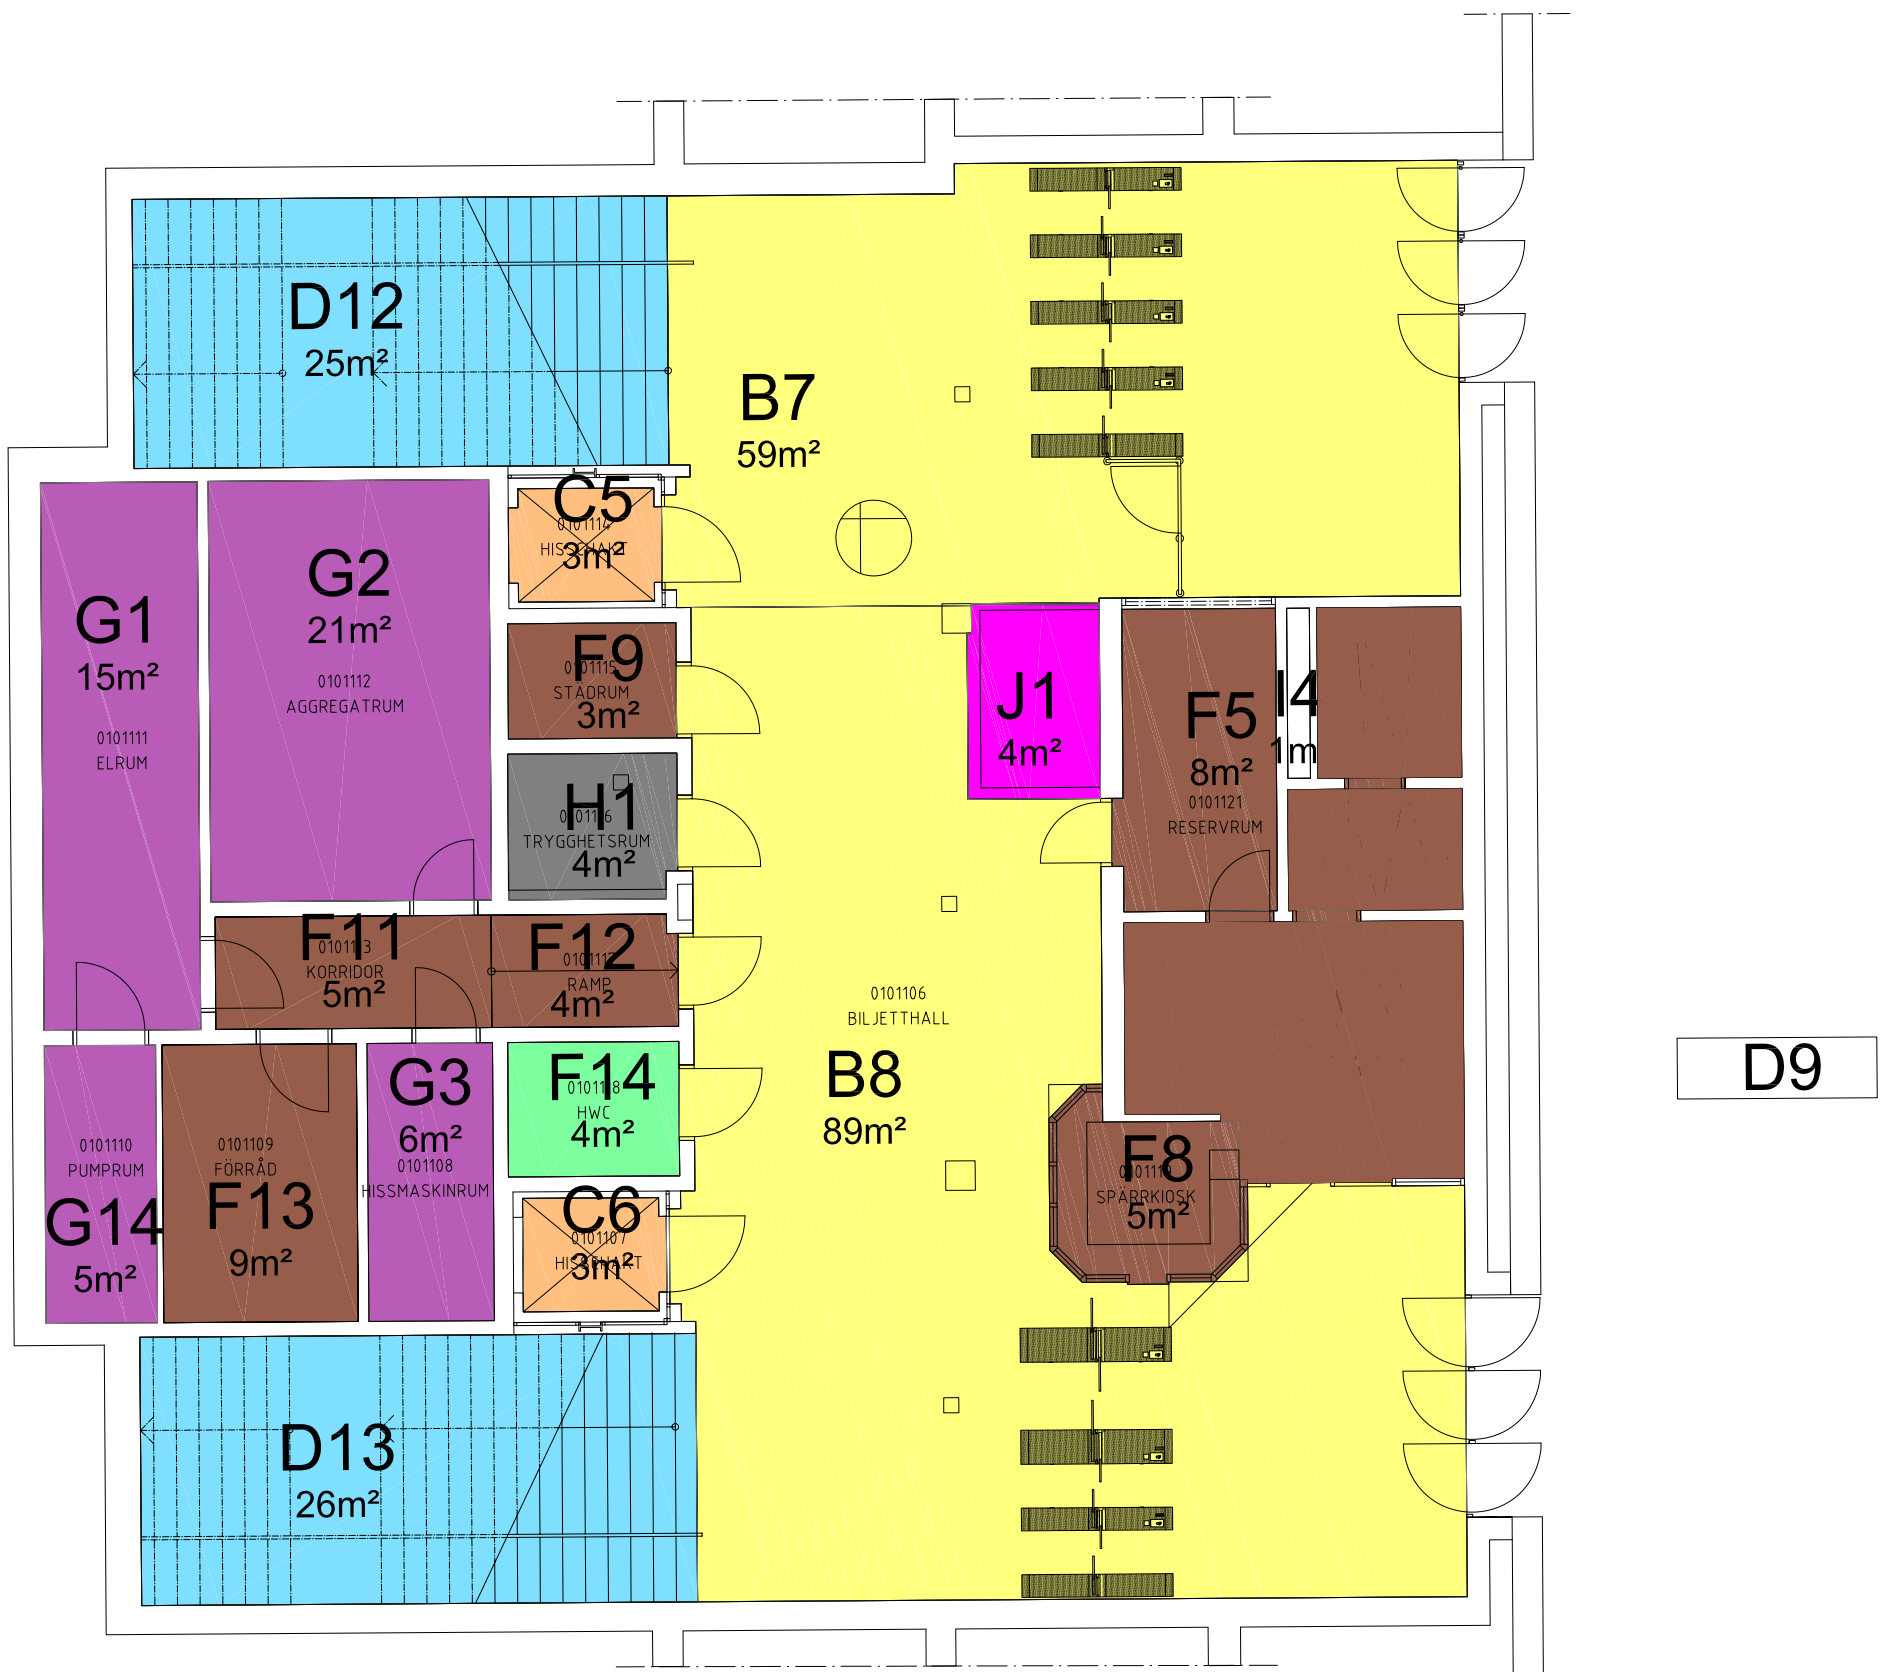
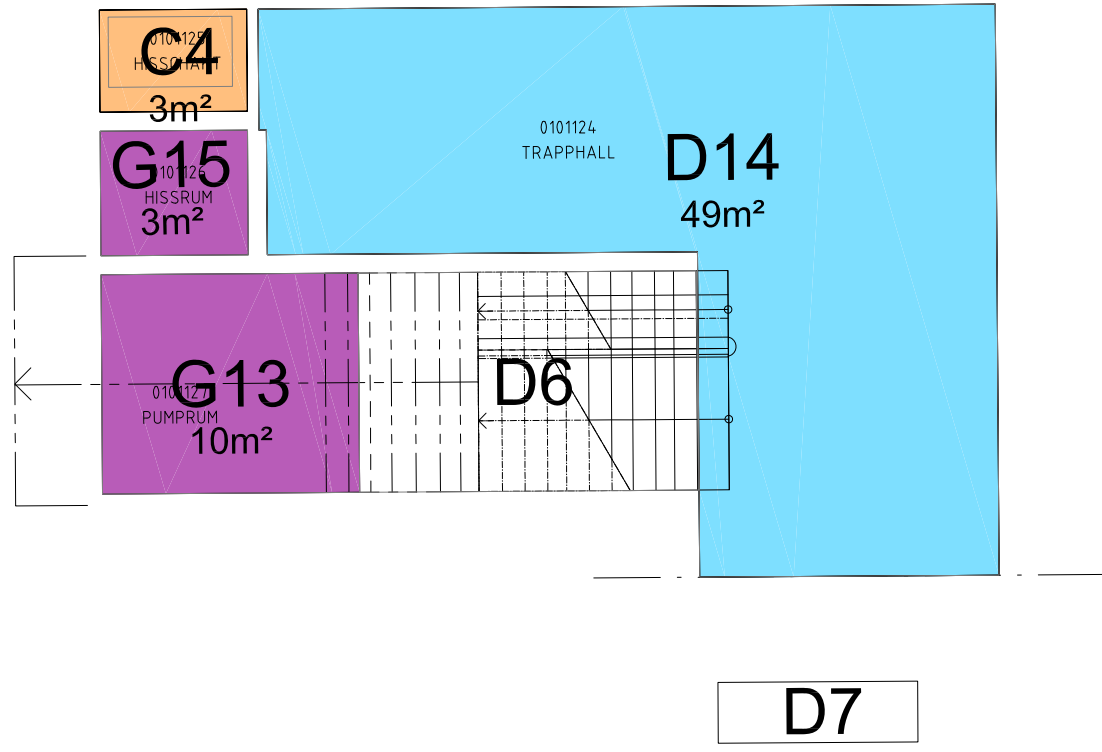


Landstorp Nystandsgatan 23, 633 46 ESKILSTUNA Tel: 016-51 71 00 Fax: 016-51 71 02 www.codhouse.se			-	-	-	-	-
Uppdrag nr 2007	Handläggare Matz Fredriksson	Rit/Konstr P.Lind	Rev	Ant	Revidering avser	Sign	Datum
Granskad Matz Fredriksson	Godkänd Matz Fredriksson	Tillsynsytor					
Ort Eskilstuna	Datum 2015-03-29	PENDELTÅG UPPLANDS VASBY Markplan Plan 1 Planritning					
SL Handläggare .	SL Rit/Konstr .	AB Storstockholms Lokaltrafik					
SL Granskad Mikael Degerman	SL Godkänd Rima Thor	Förvaltningsnummer 456901	Format A1	Skala 1:100			
Ort Stockholm	Datum 2015-03-29	Ritningsnummer F456901-UI.1-0001	Blad	Rev			
SL ARKIVNUMMER			5	1	3	1	1

XREF: ..\..\Amodel\A56901-40-P02.dwg
..\FI-model\F456901-FI-P02.dwg

FÖRKLARING

- Hissar och rulltrappor
- Tunnelgångar och trappor

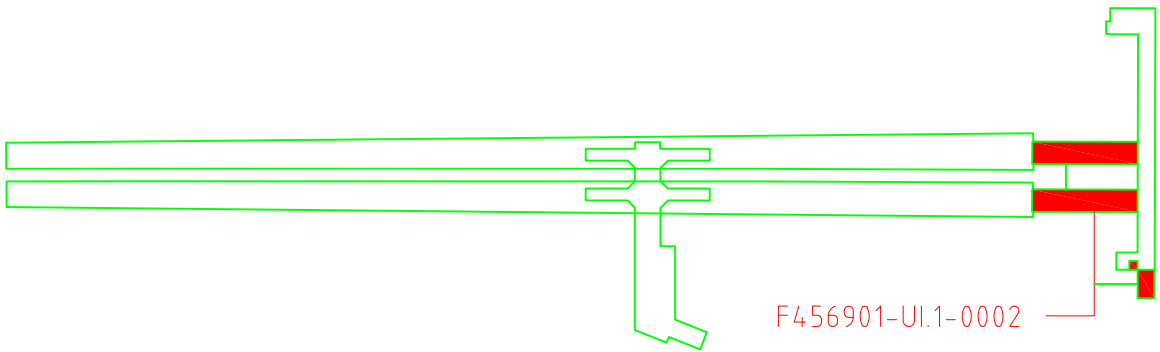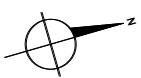
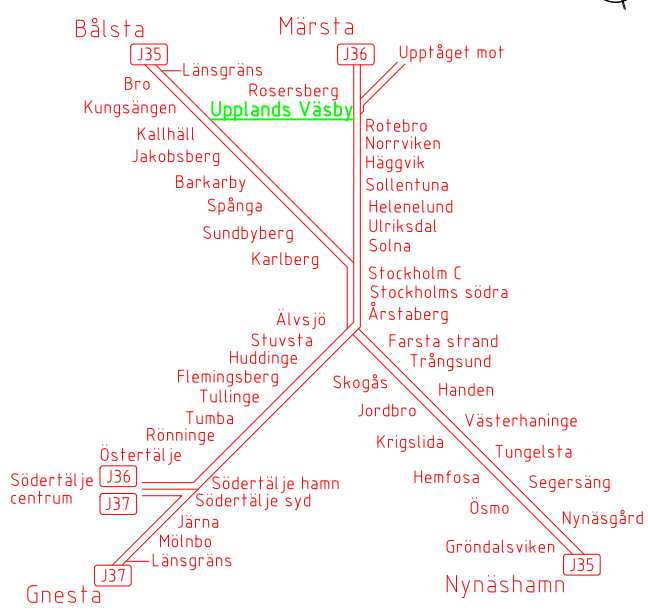
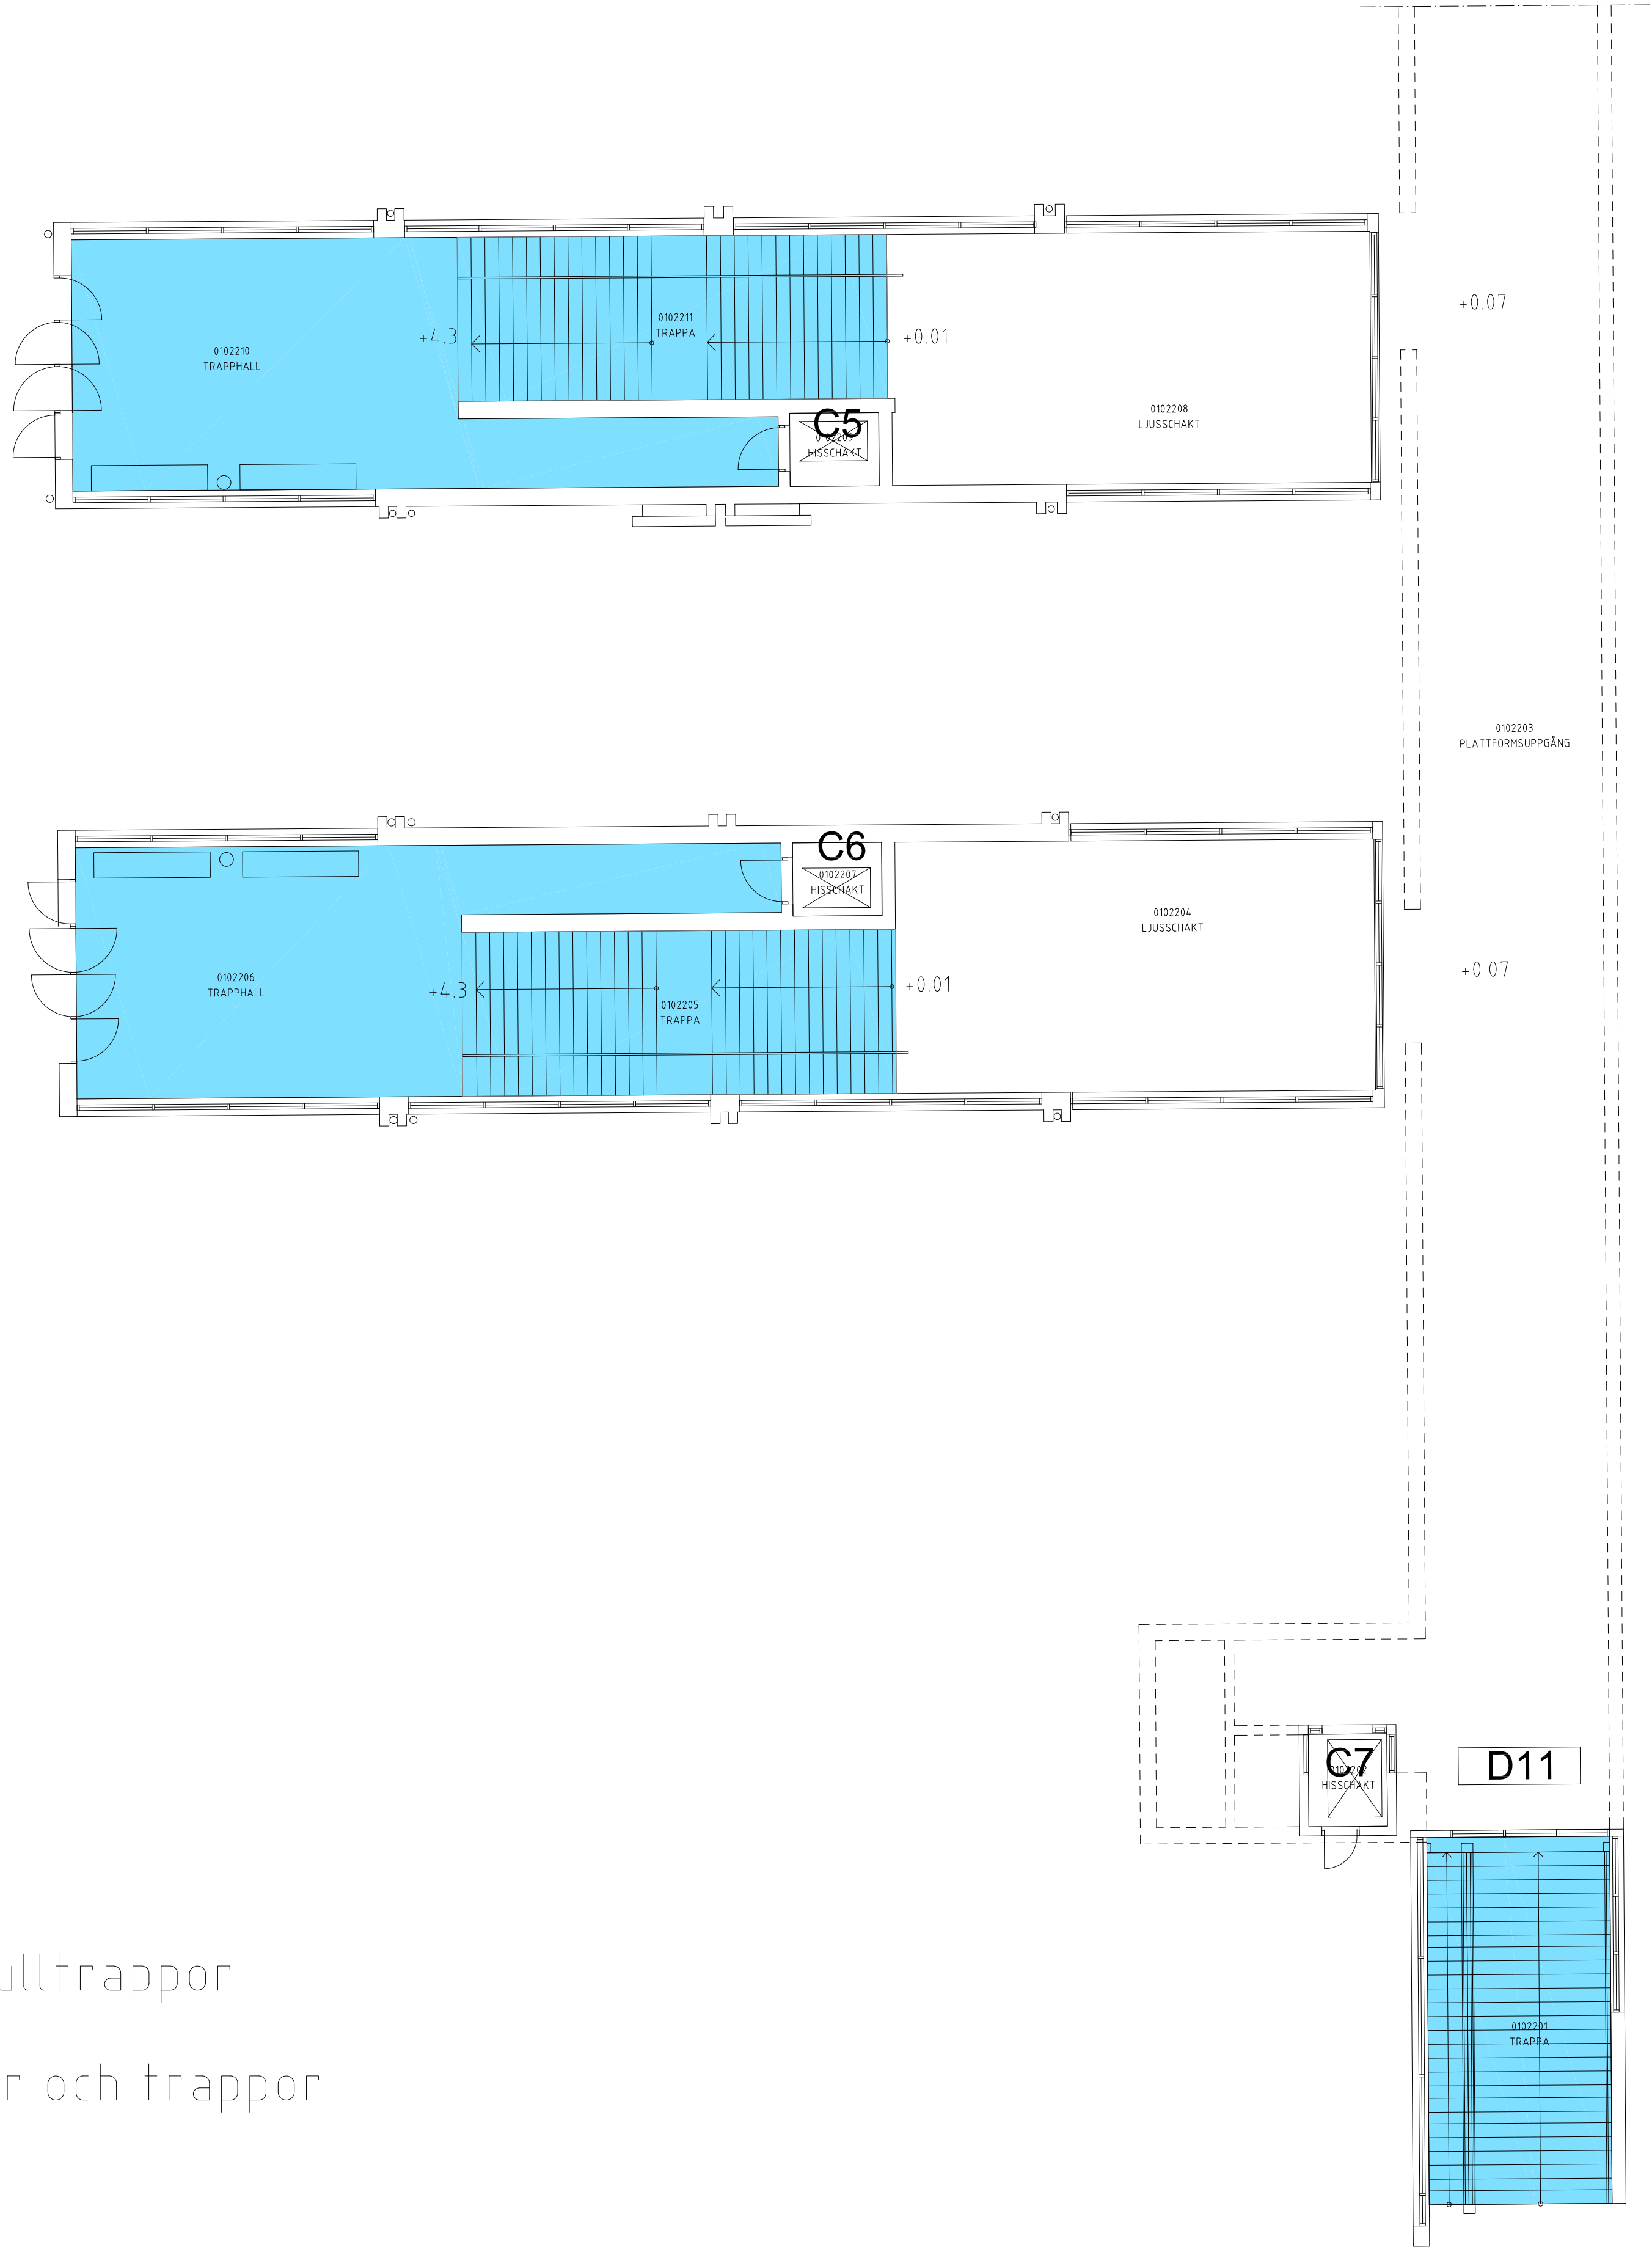




 Nystrandsgatan 23, 633 46 ESKILSTUNA Tel: 016-51 71 00 Fax: 016-51 71 02 www.codhouse.se					
Uppdrag nr 2007	Handläggare Matz Fredriksson	Rit/Konstr P.Lind	Rev	Ant	Revidering avser
Granskad Matz Fredriksson	Godkänd Matz Fredriksson	Tillsynsytör			
Ort Eskilstuna	Datum 2015-03-29	PENDELTÅG UPPLANDS VASBY Plattformsplan Plan 2 Planritning			
AB Storstockholms Lokaltrafik					
SL Handläggare .	SL Rit/Konstr .	Förvaltningsnummer 456901		Format A1	Skala 1:100
SL Granskad Mikael Degerman	SL Godkänd Rima Thor	Ritningsnummer F456901-UI.1-0002		Blad	Rev
Ort Stockholm	Datum 2015-03-29				
SL ARKIVNUMMER		5 1 3 1 - 1 0 0 0 - 0 0 0 6			

XREF:...\A-modell\A456903-40-P01.dwg
...\A-modell\A456903-40-P02.dwg
...\FI-modell\FI-456903-FI-P01.dwg

FÖRKLARING

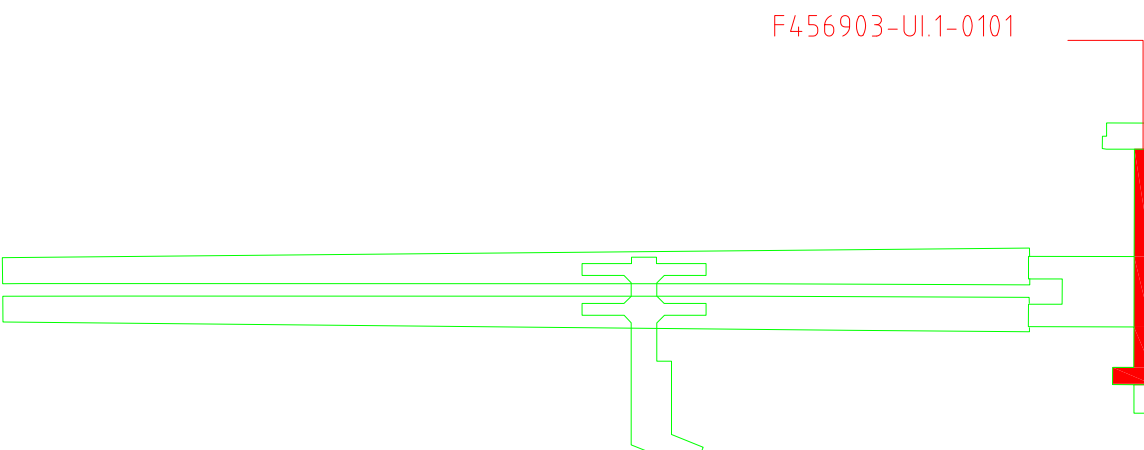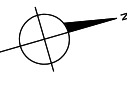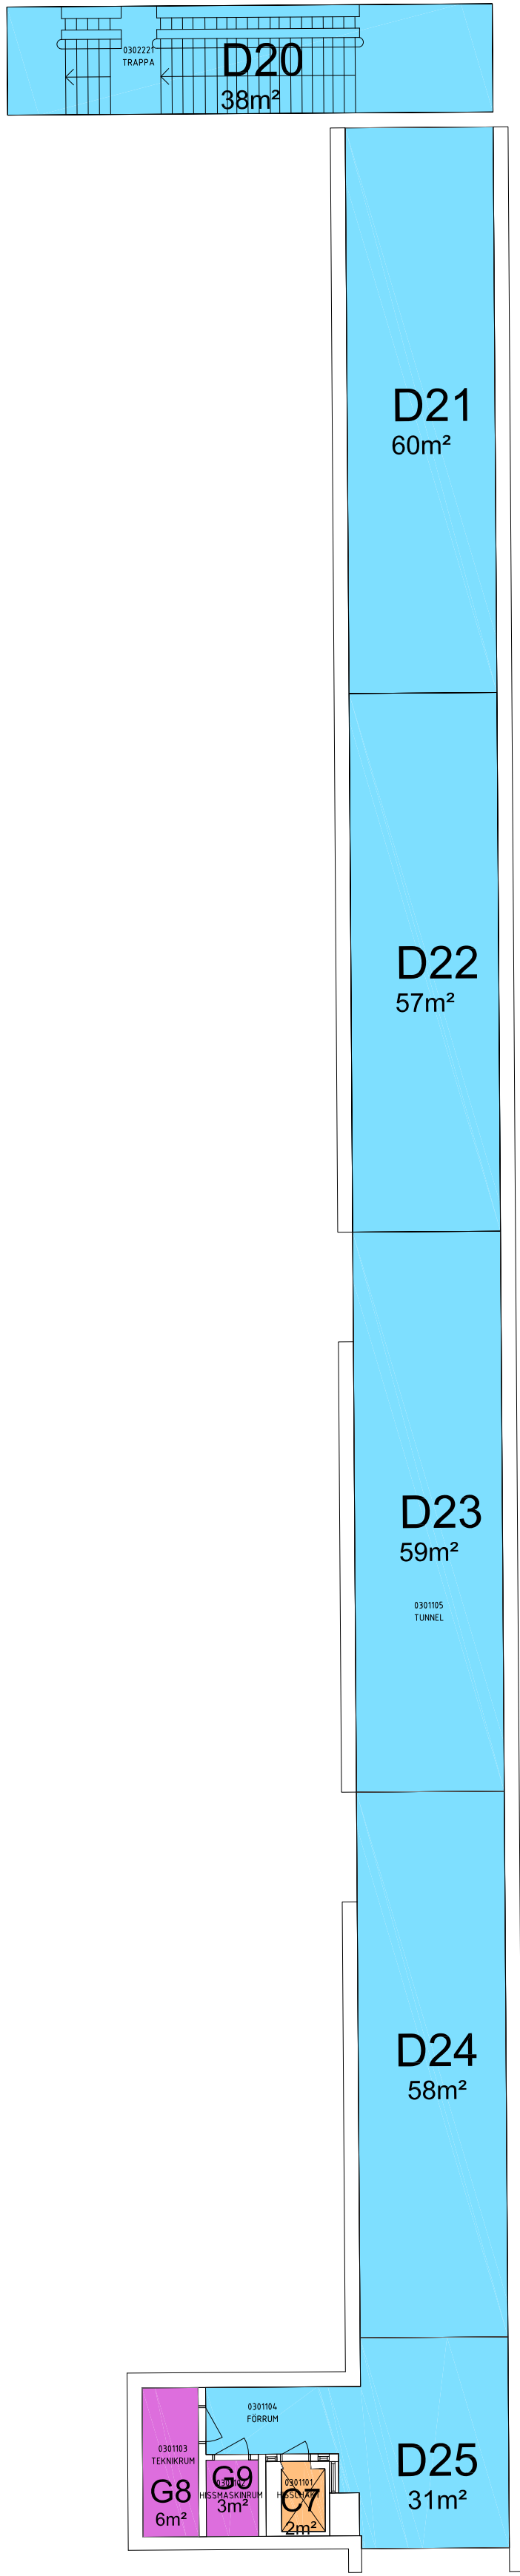- Hissar och rulltrappor
- Tunnelgångar och trappor
- Tekniska utrymmen
- Ospec







 Nyrstrandsgratan 23, 633 46 ESKILSTUNA Tel: 016-51 71 00 Fax: 016-51 71 02 www.cadhouse.se											
Uppdrag nr 2007		Handläggare Matz Fredriksson		Rit/Konst P.Lind		Rev		Anf		Revidering avser	
Granskad Matz Fredriksson		Godkänd Matz Fredriksson						Sign		Datum	
Ort Eskilstuna		Datum 2015-03-29									
 AB Storstockholms Lokaltrafik				<div>Tillsynsytor</div> <div>PENDEL TÅG</div> <div>UPPLANDS VASBY</div> <div>Markplan</div> <div>Plan 1</div> <div>Planritning</div>							
SL Handläggare		SL Rit/Konstr		Förvaltningsnummer 456903		Format A1		Skala 1:150			
SL Granskad Mikael Degerman		SL Godkänd Rima Thor		Ritningsnummer F456903-UI.1-0101				Blad		Rev	
Ort Stockholm		Datum 2015-03-29									
SL ARKIVNUMMER				5 1 3 1		— 1 0 0 0		— 0 0 0 8			


XREF: \\..\\A\\A-modell\\A456903-40-P01.dwg
..\\..\\A\\A-modell\\A456903-40-P02.dwg
..\\FI-modell\\F456903-FI-P01.dwg

FÖRKLARING


- Stationsytor
- Hissar och rulltrappor
- Trappor och tunnlar
- Förhyrda ytor
- Tekniska utrymmen
- Ospec

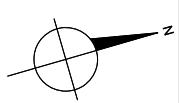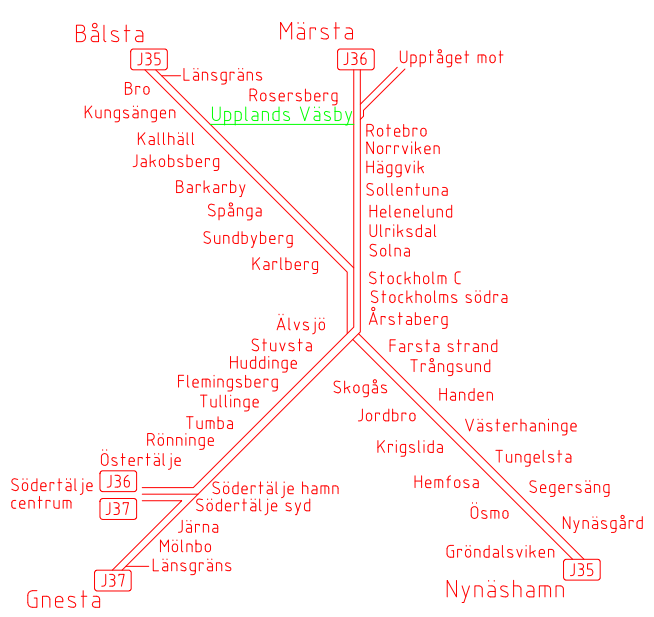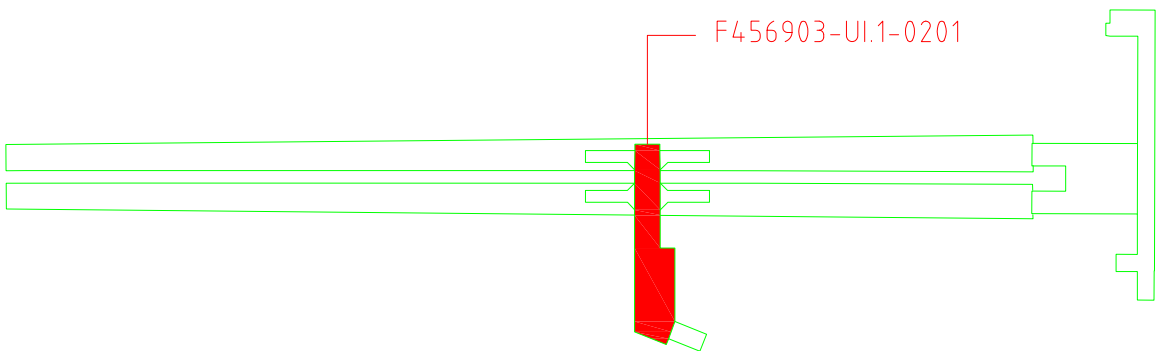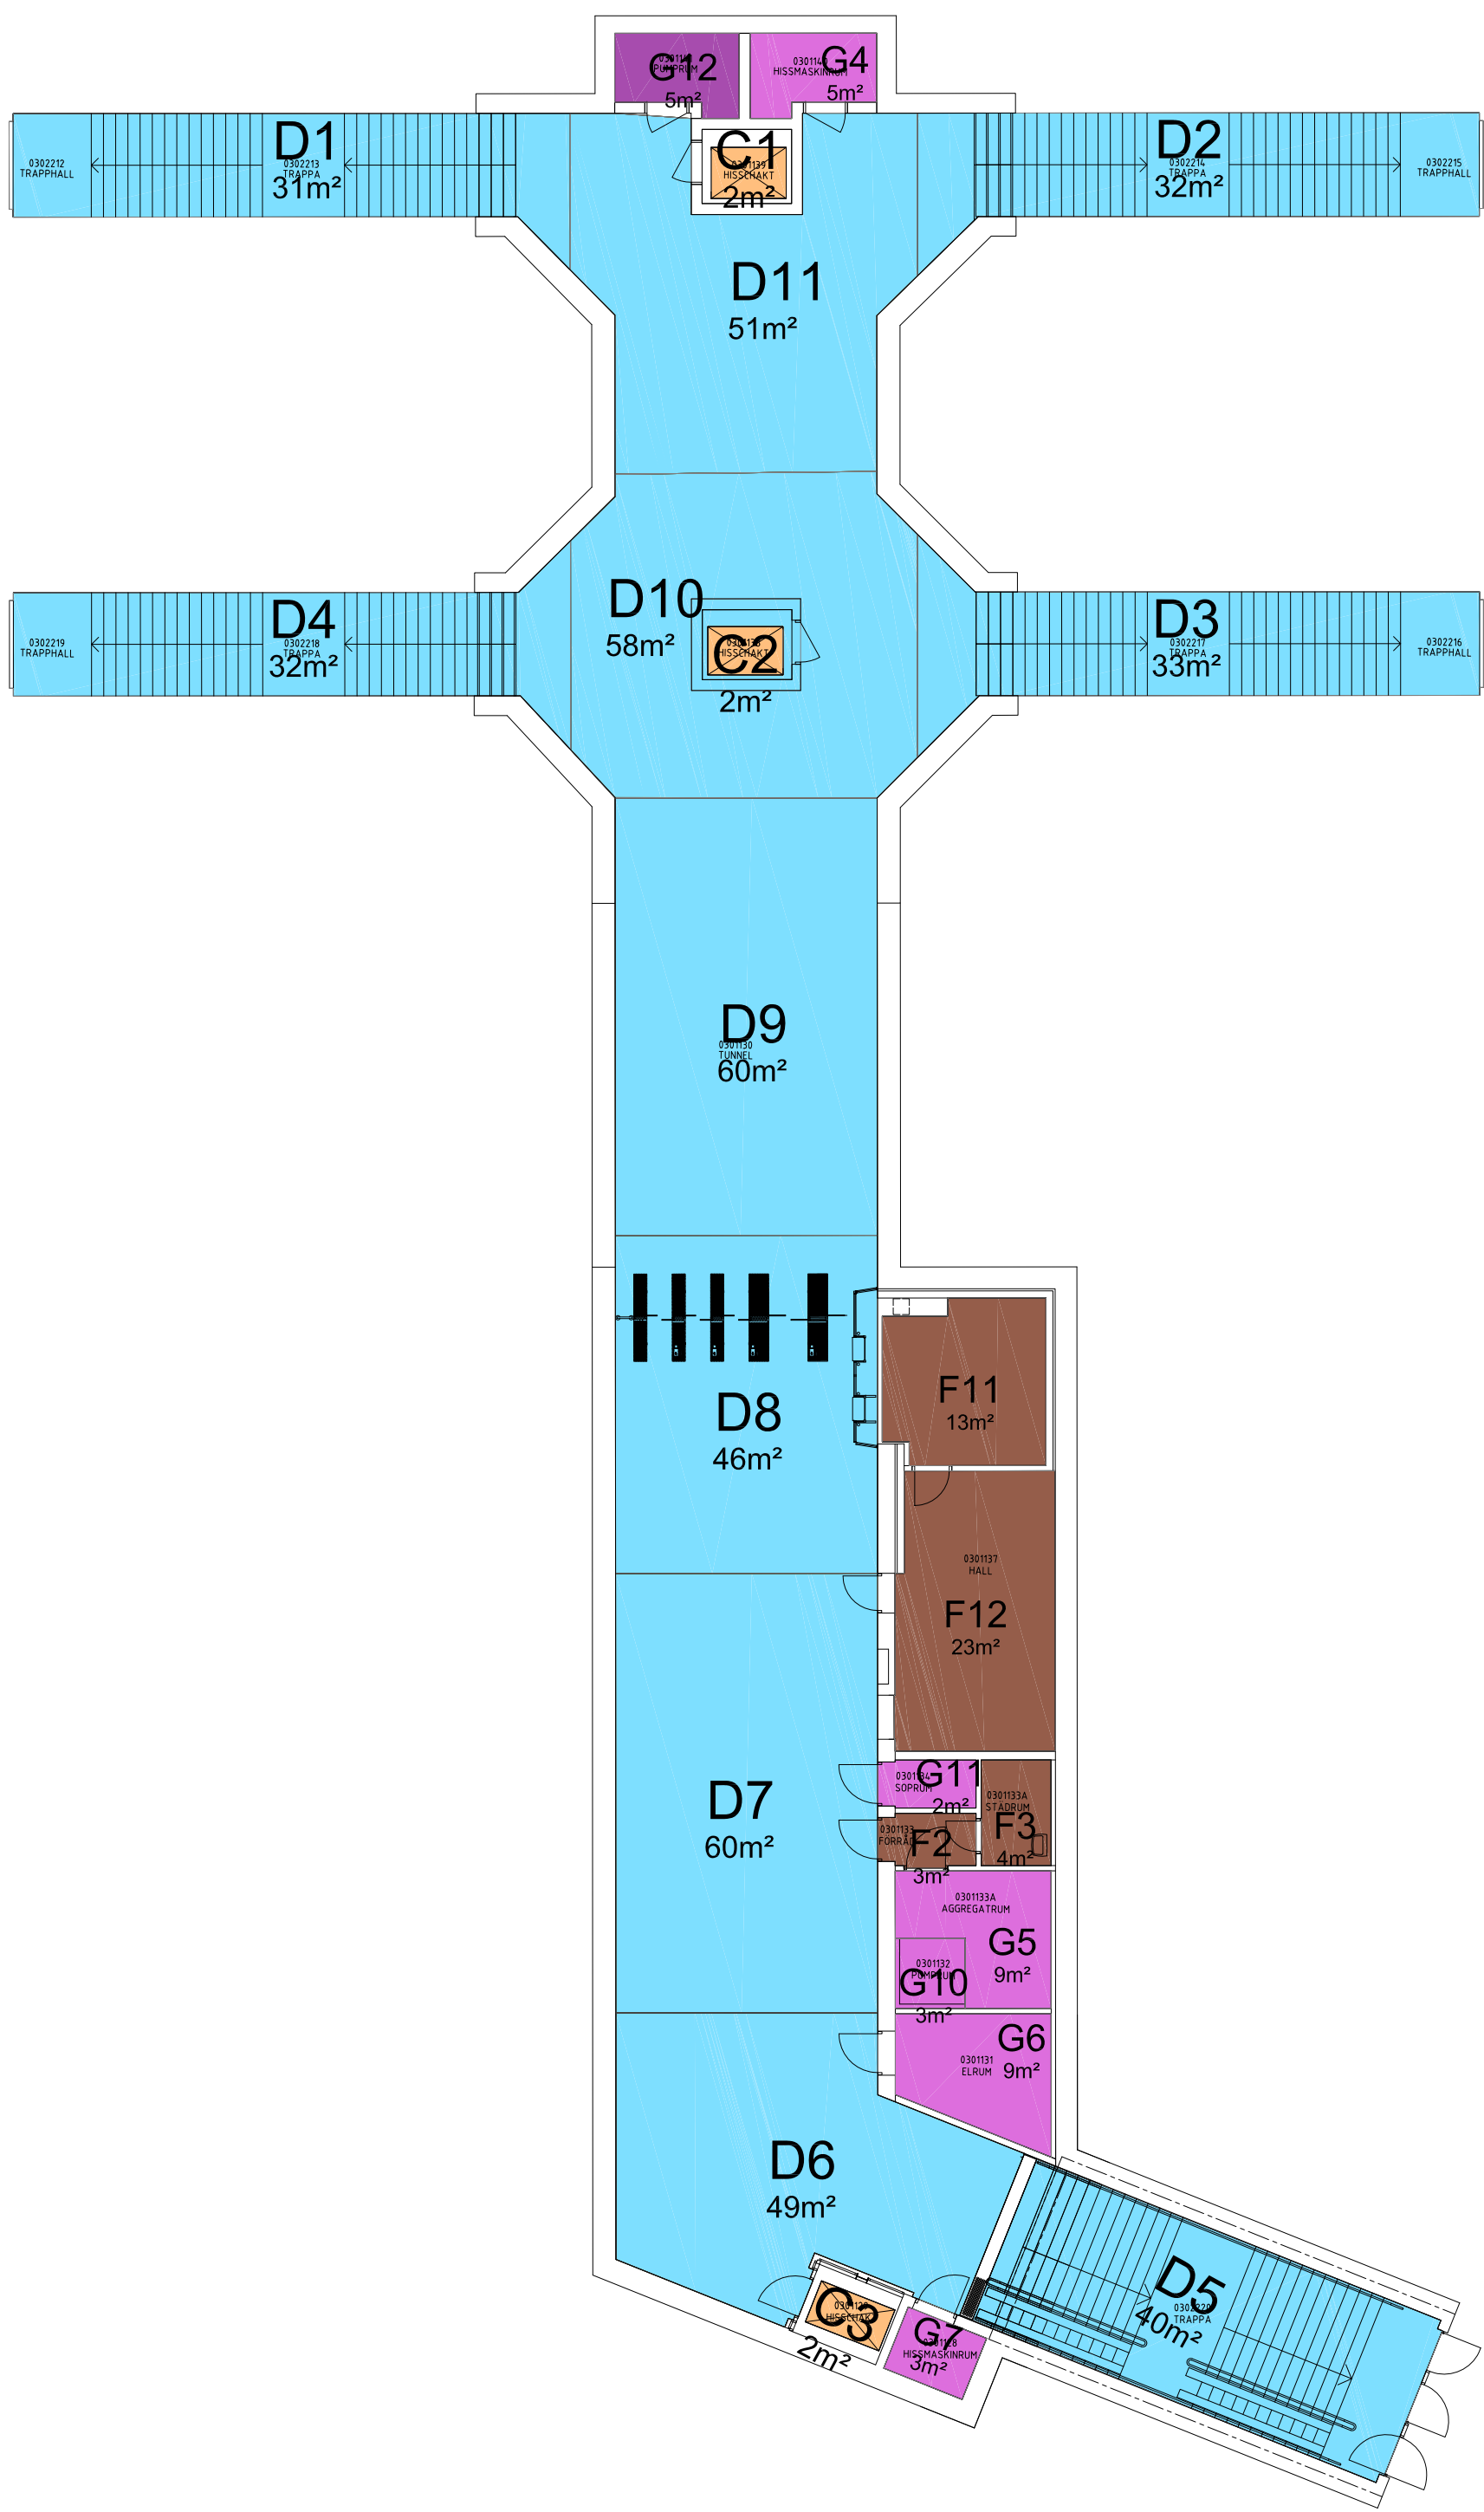


Landstors Cadhouse Nystrandsgratan 23, 633 46 ESKILSTUNA Tel: 016-51 71 00 Fax: 016-51 71 02 www.cadhouse.se					
Uppdrag nr 2007	Handläggare Matz Fredriksson	Rit/Konst P.Lind	Rev	Ant	Revidering avser
Granskad Matz Fredriksson	Godkänd Matz Fredriksson	Tillsynsytor			
Ort Eskilstuna	Datum 2015-03-29	PENDEL TÅG UPPLANDS VASBY Markplan Plan 1 Planritning			
SL Handläggare .	SL Rit/Konstr .				
SL Granskad Mikael Degerman	SL Godkänd Rima Thor	Förvaltningsnummer 456903	Format A1	Skala 1:150	
Ort Stockholm	Datum 2015-03-29	Ritningsnummer F456903-UI.1-0201	Blad	Rev	
SL ARKIVNUMMER		5 1 3 1	1	0 0 0	0 0 0 9

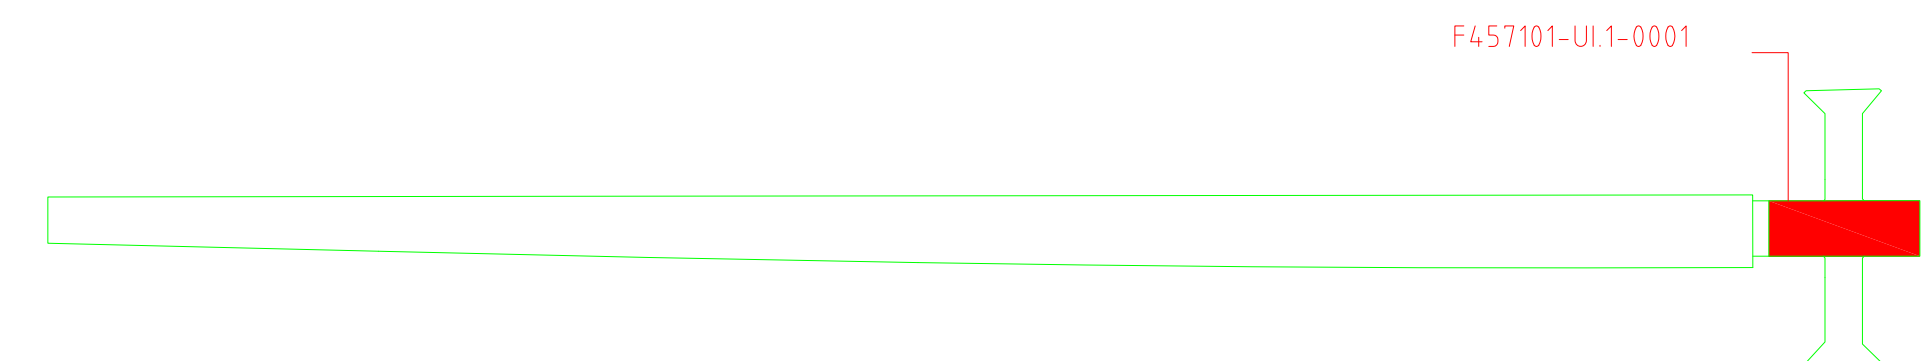


- Hissar och rulltrappor
- Tunnelgångar och trappor
- Förhyrdaytor
- Tekniska utrymmen
- Ospec

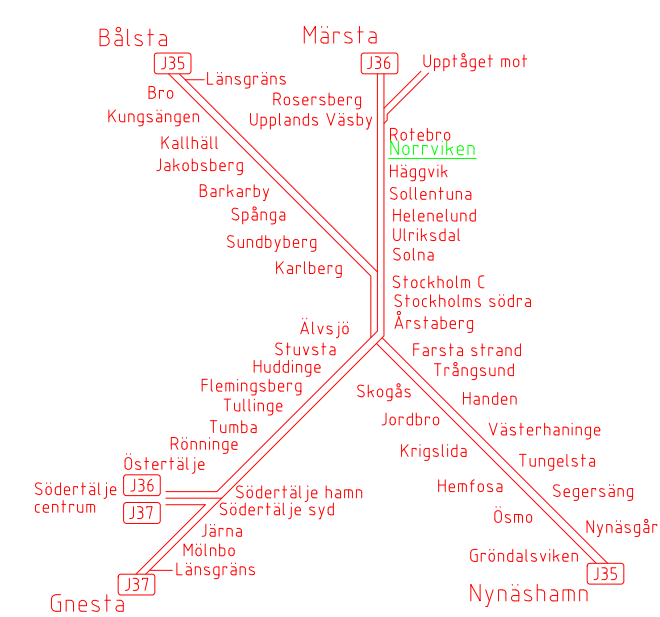

Denna ritning är SLs egendom. Allt obehörigt
begagnande av ritningen beivras enligt lag.
AB Storstockholms Lokaltrafik

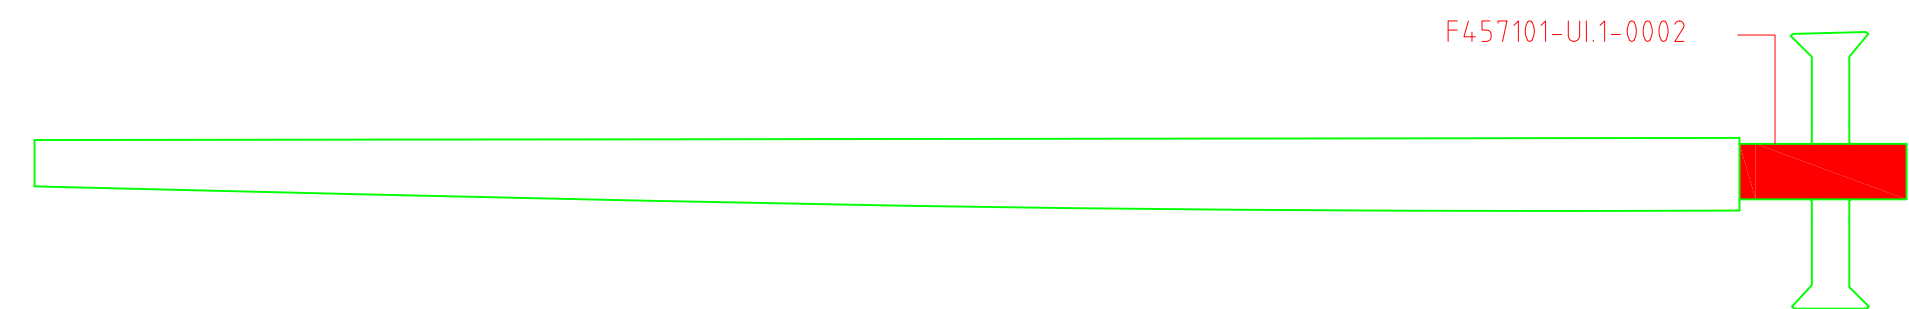

- Hissar och rulltrappor
- Tunnelgångar och trappor
- Förhyrdaytor
- Stationsytor
- Kundtoalett

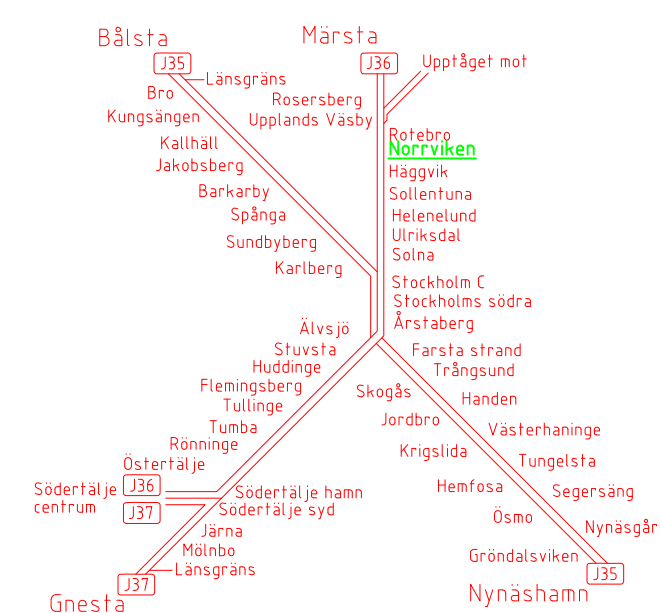

Denna ritning är SL:s egendom. Allt obehörigt
begagnande av ritningen beivras enligt lag.
AB Storstockholms Lokaltrafik