



# Odenplan 4594 (Citybanan)

## Tillsynsytor

Rev	Ant	Revideringen avser	Sign	Datum

**Profilförklaring & totalarea**




Odenplan 4594 (Citybanan)				
Område	Färg		Beskrivning	Yta (m²)
A		Grön	Kundtoaletter	28
B		Gul	Stationsytor inomhus, vänthallar,	480
C		Orange	Hissar	1643
D		Blå	Tunnelgångar, trappor inomhus	3173
E		Röd	Perronger samt trappor utomhus	3155
F		Brun	Förhyrda ytor	169
G		Magenta	Tekniska utrymmen	997
H		Grå	Trygghetsrum	13
I		Vit	Ospec	3
J		Rosa	Kommersiella ytor	152
Samtliga tillsynsområdets totala yta:				9813


XREF: ..\A-modell\A4617-40-F16.dwg  
..UI-modell\A4617-F1-F16.dwg




FÖRKLARING

- Hissar och rulltrappor
- Tunnelgångar och trappor
- Stationsytor

Denna ritning är SL:s egendom. Allt obehörigt  
begagnande av ritningen beivras enligt lag.  
AB Storstockholms Lokaltrafik

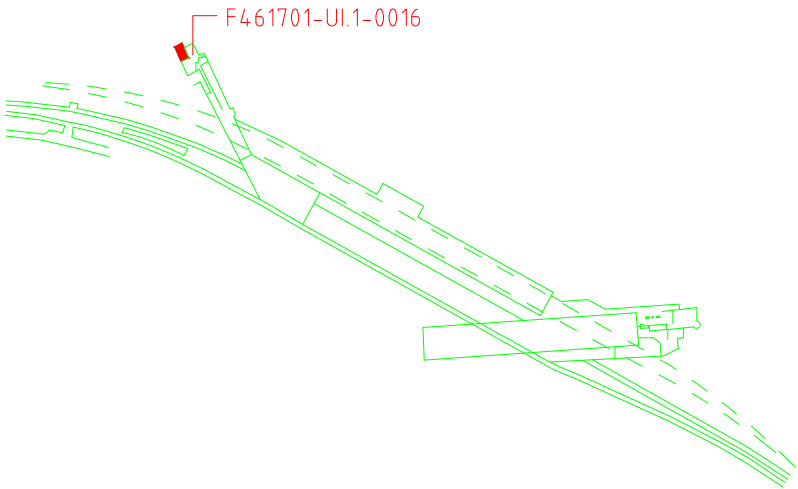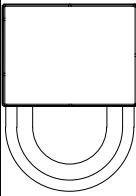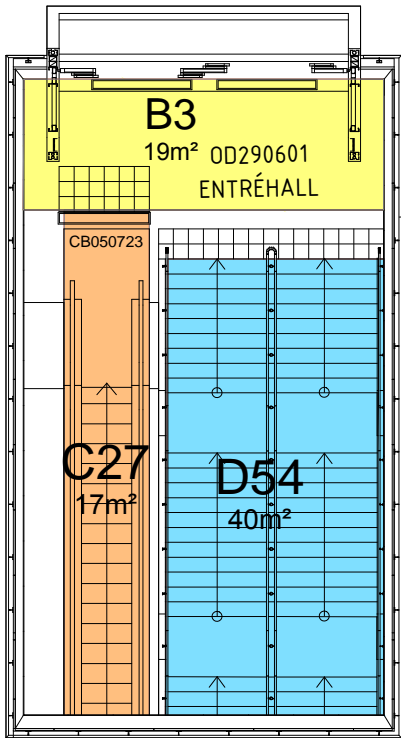

			-	-	-	-					
			-	-	-	-					
			-	-	-	-					
Uppdrag nr	Handläggare	Rit / Konst	Rev	Ant	Revidering avser	Sign Datum					
Granskad		Godkänd	Tillsynsytor								
Ort Linköping	Datum 2013-03-15						TUNNELBANA TUB 1 ODENPLAN Entréplan Plan 16 Planritning				
 AB Storstockholms Lokaltrafik											
SL Handläggare	SL Rit / Konst										
SL Granskad	SL Godkänd	Förvaltningsnummer 461701	Format A1	Skala 1:75							
Ort Stockholm	Datum	Ritningsnummer F461701-UI-1-0016	Blad		Rev						

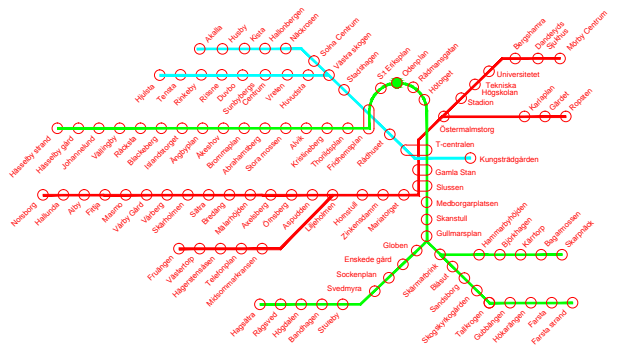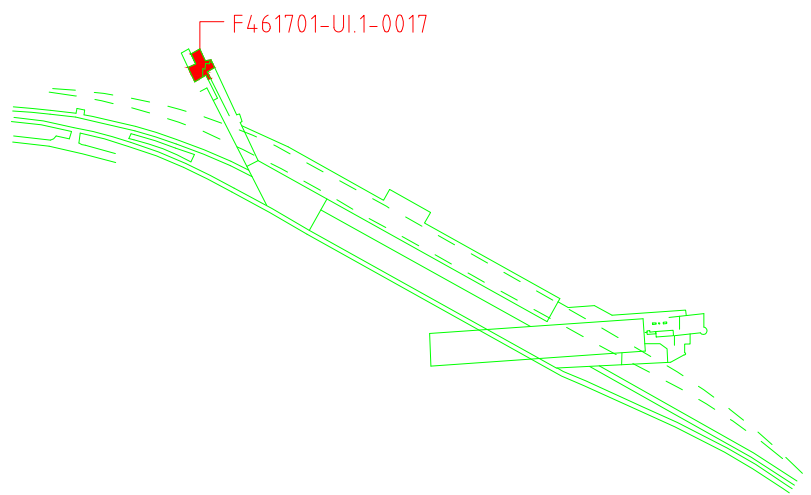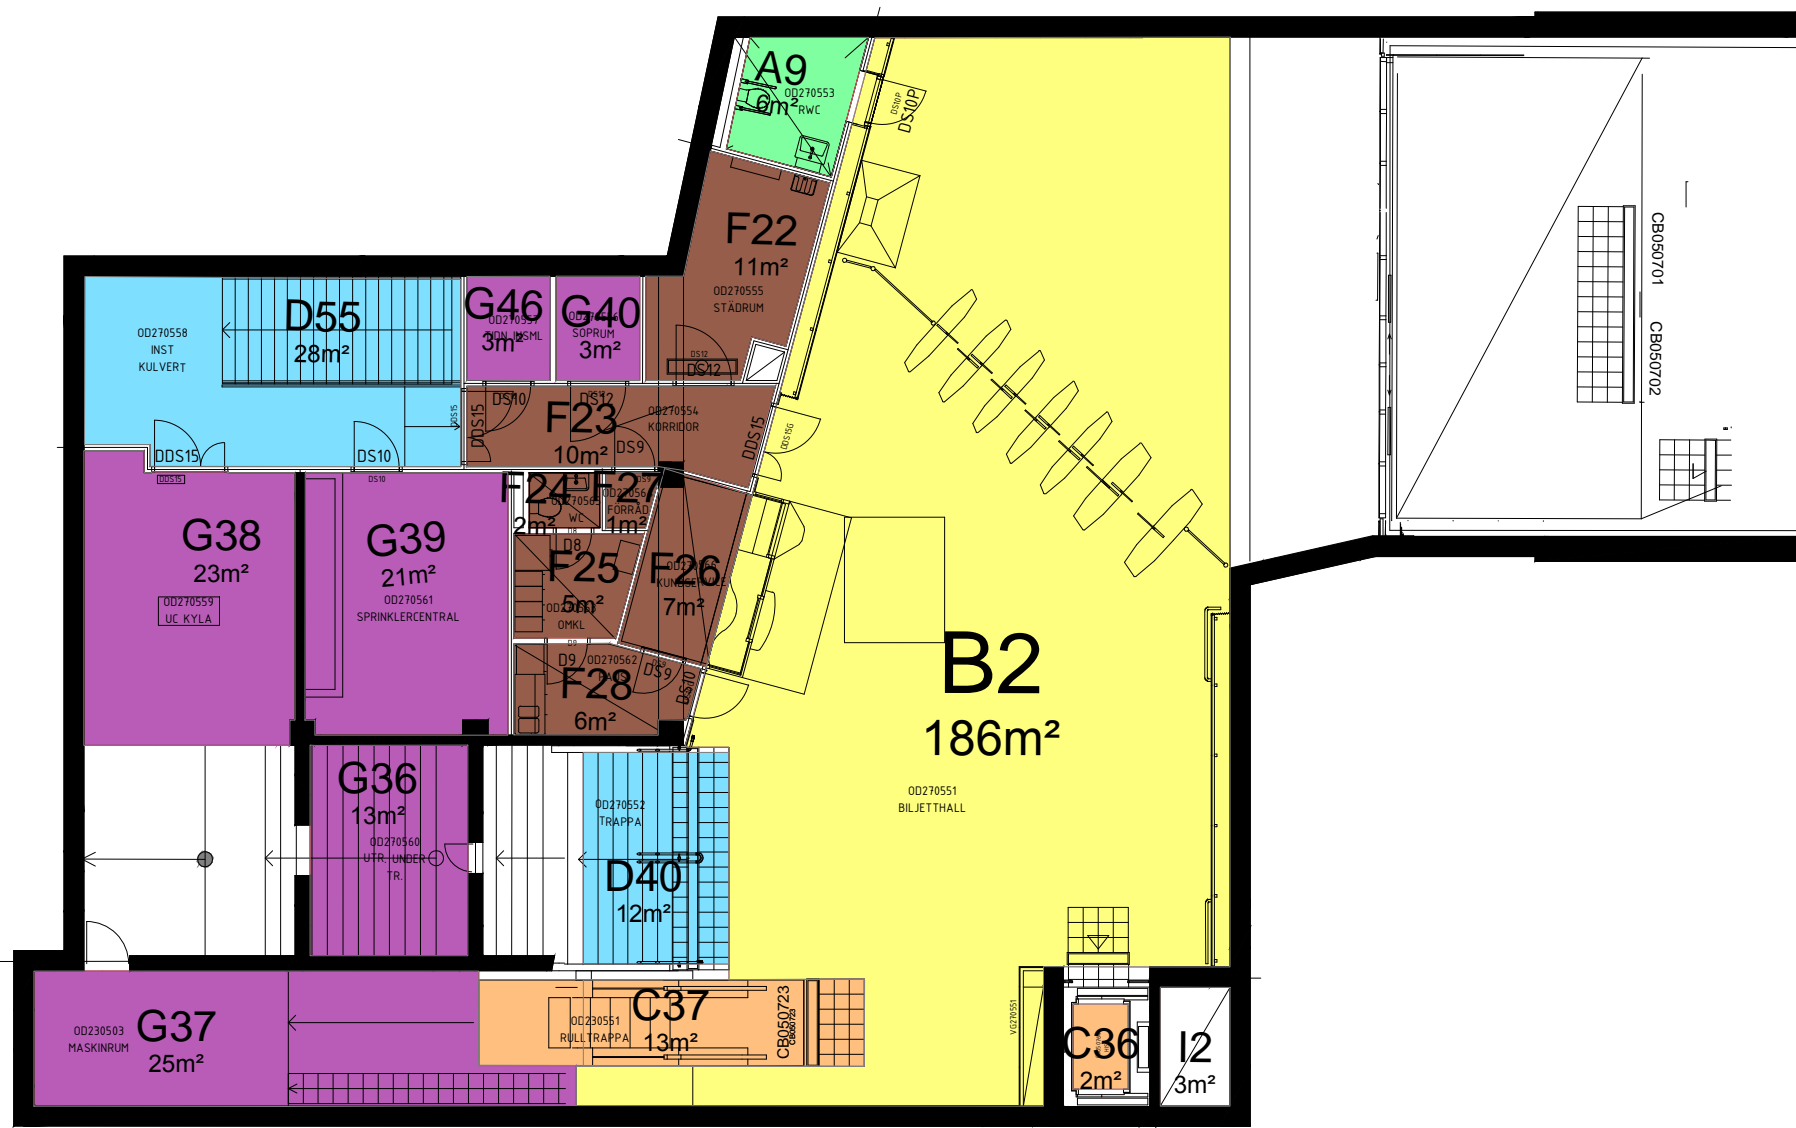



## FÖRKLARING

- Hissar och rulltrappor
- Ospec
- Stationsytor
- Tekniska utrymmen
- Förhydaytor

Uppdrag nr	Handläggare	Rit/Konstr	Rev	Ant	Revidering avser	Sign	Datum
Granskad	Godkänd						
Ort	Datum						
Linköping	2013-03-15						
SL AB Storstockholms Lokaltrafik	SL Rit/Konstr						
SL Granskad	SL Godkänd	Förvaltningsnummer	Format	Skala			
		461701	A1	1:75			
Ort	Datum	Ritningsnummer	Blad	Rev			
Stockholm		F461701-UI-1-0017					

XREF: ..\A-modell\A4617-40-F17.dwg  
..UI-modell\F4617-F1-F17.dwg

Denna ritning är SLs egendom. Allt obehörigt  
begagnande av ritningen beivras enligt lag.  
AB Storstockholms Lokaltrafik

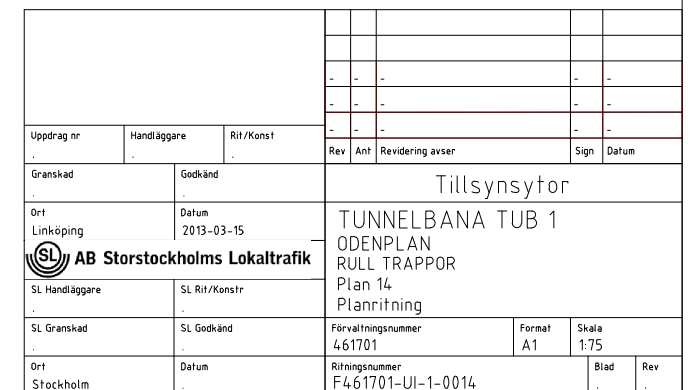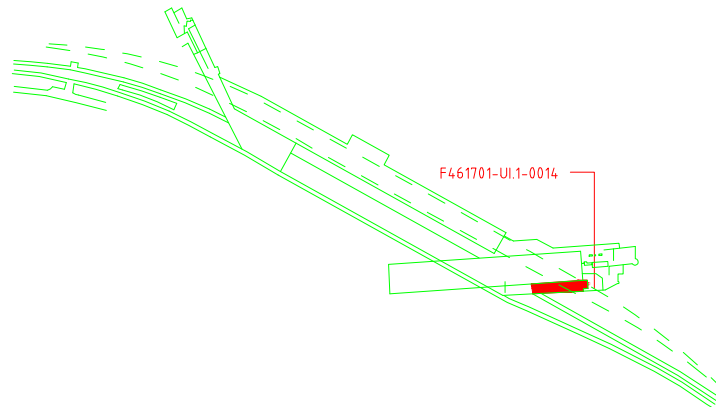

■ Hissar och rulltrappor



Denna ritning är SLs egendom. Allt obehörigt begagnande av ritningen beivras enligt lag.  
AB Storstockholms Lokaltrafik


XREF: \\.\A-model\A4617-40-F16.dwg  
..UI-model\4617-F1-F16.dwg

FÖRKLARING

- Hissar och rulltrappor
- Tunnelgångar och trappor

Denna ritning är SL:s egendom. Allt obehörigt  
begagnande av ritningen beivras enligt lag.  
AB Storstockholms Lokaltrafik

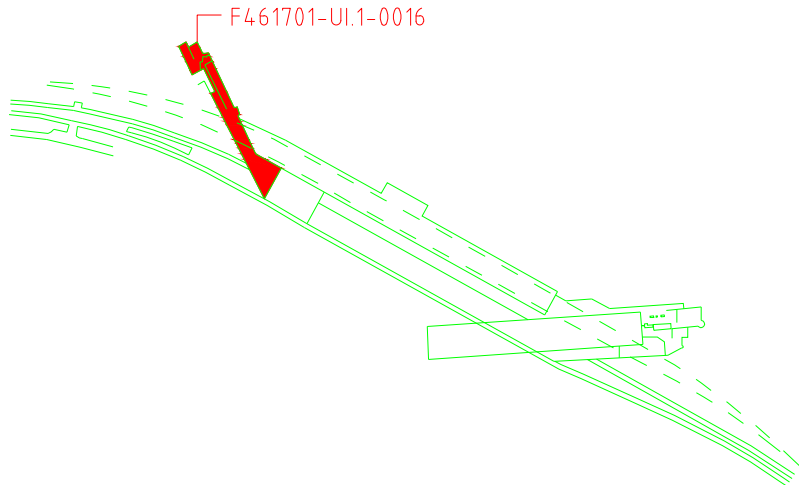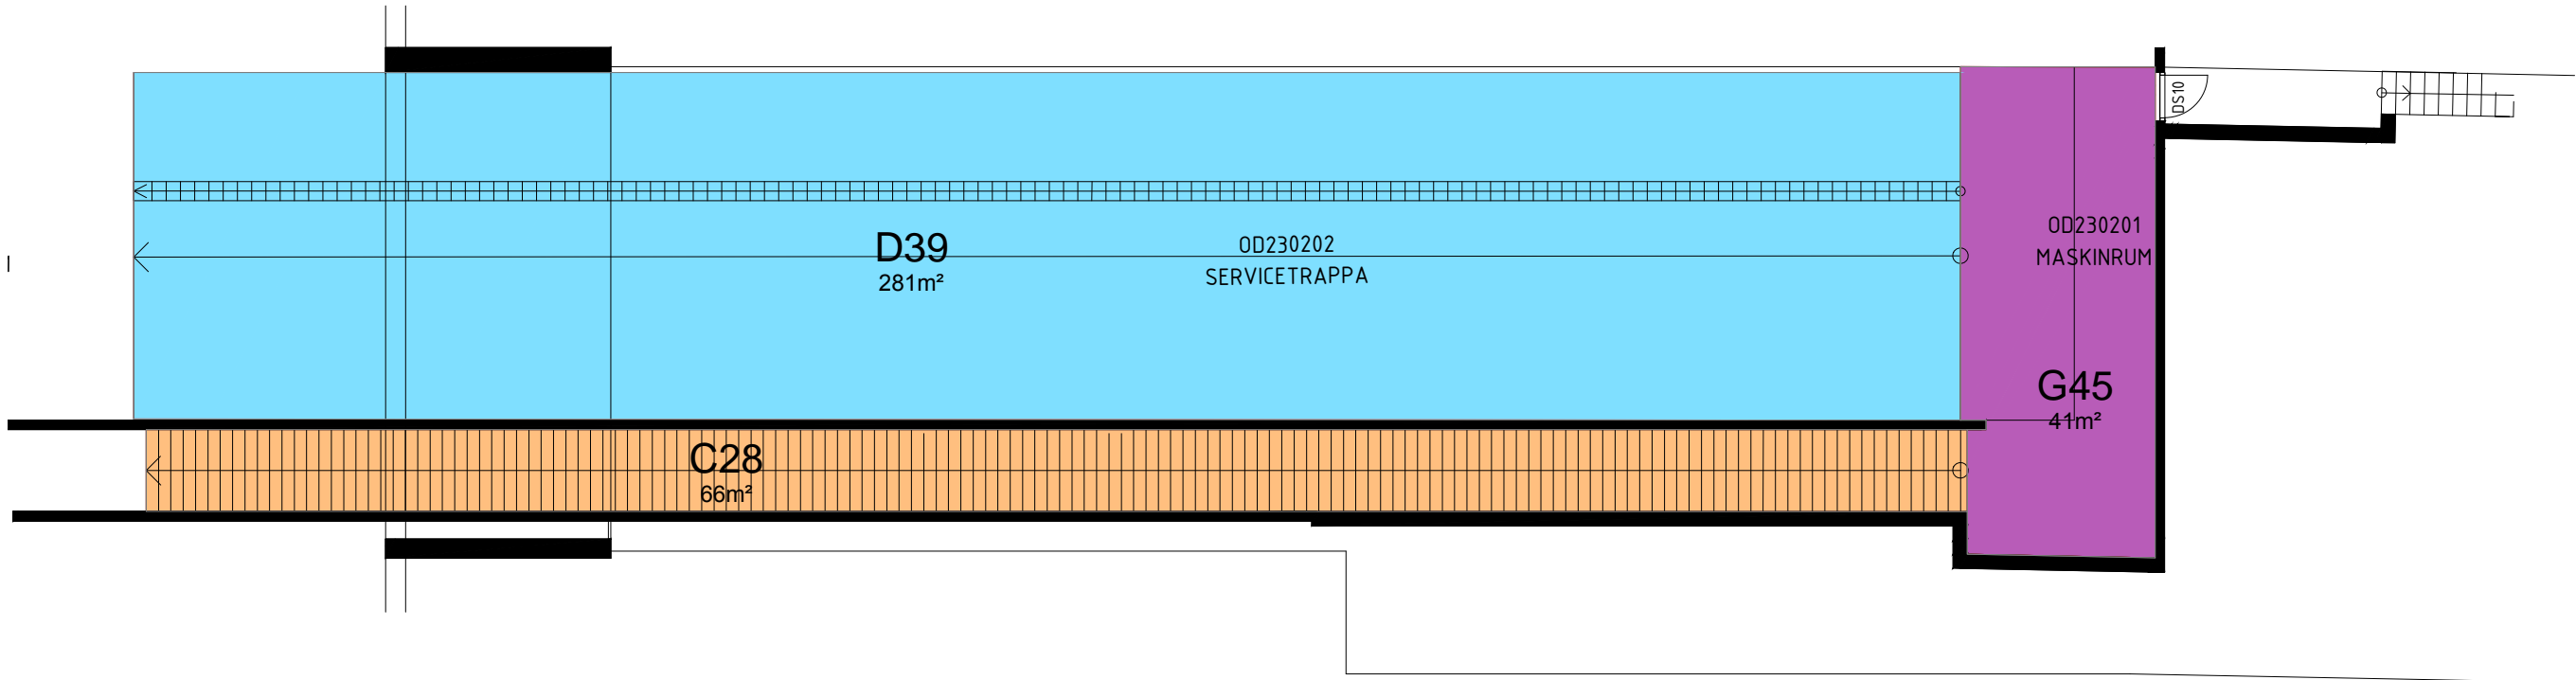


Uppdrag nr	Handläggare	Rit / Konst	Rev	Ant	Revidering avser	Sign	Datum
Granskad	Godkänd	Tillsynsytör					
Ort Linköping	Datum 2013-03-15	TUNNELBANA TUB 1 ODENPLAN Mellanplan Plan 16 Plannritning					
 AB Storstockholms Lokaltrafik							
SL Handläggare	SL Rit / Konst						
SL Granskad	SL Godkänd	Forvaltningsnummer 461701	Format A1	Skala 175			
Ort Stockholm	Datum	Ritningsnummer F461701-UI-1-0018	Blad	Rev			








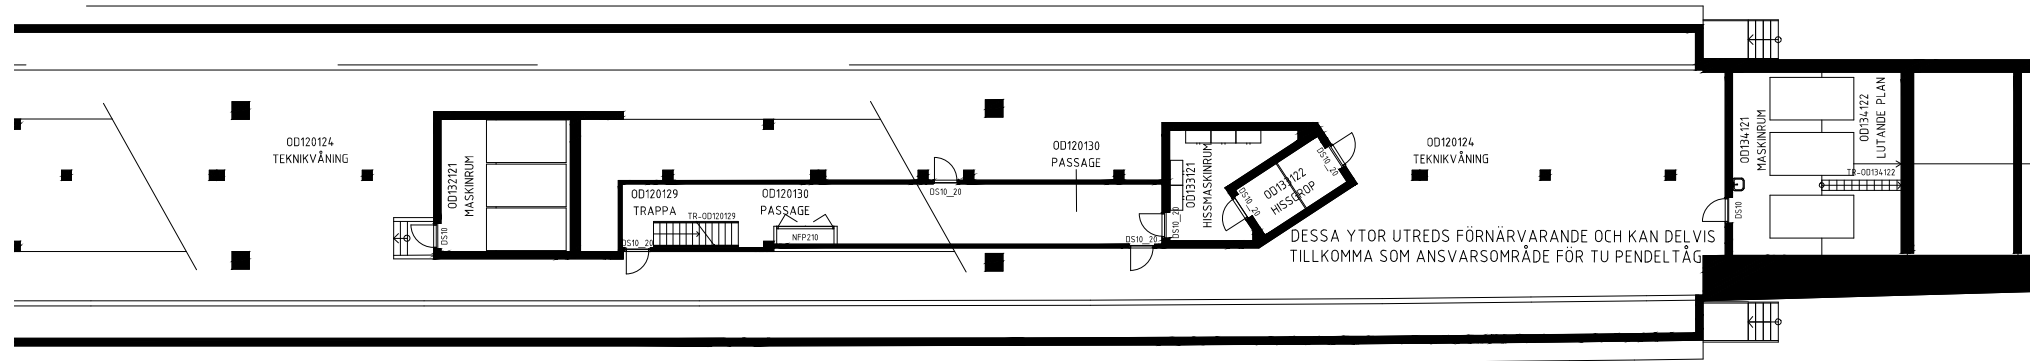

		-	-	-		-	-		
		-	-	-		-	-		
		-	-	-		-	-		
Uppdrag nr	Handläggare	Rit /Konst	Rev	Ant	Revidering avser	Sign	Datum		
-	-	-							
Granskad		Godkänd	Tillsynsytör						
Ort		Datum							
Linköping		2013-03-15	TUNNELBANA TUB 1						
 <b>AB Storstockholms Lokaltrafik</b>			ODENPLAN						
SL Handläggare		SL Rit /Konstr	Plattformspan						
-		-	Plan 9						
			Planritning						
SL Granskad	SL Godkänd	Förvaltningsnummer	Format	Skala					
-	-	461701	A1	1:150					
Ort	Datum	Ritningsnummer				Blad	Rev		
Stockholm		F461701-UI-1-0009				-			


Den här ritningen är SL:s egendom. Allt obehörigt  
begagnande av ritningen beivras enligt lag.  
AB Storstockholms Lokaltrafik



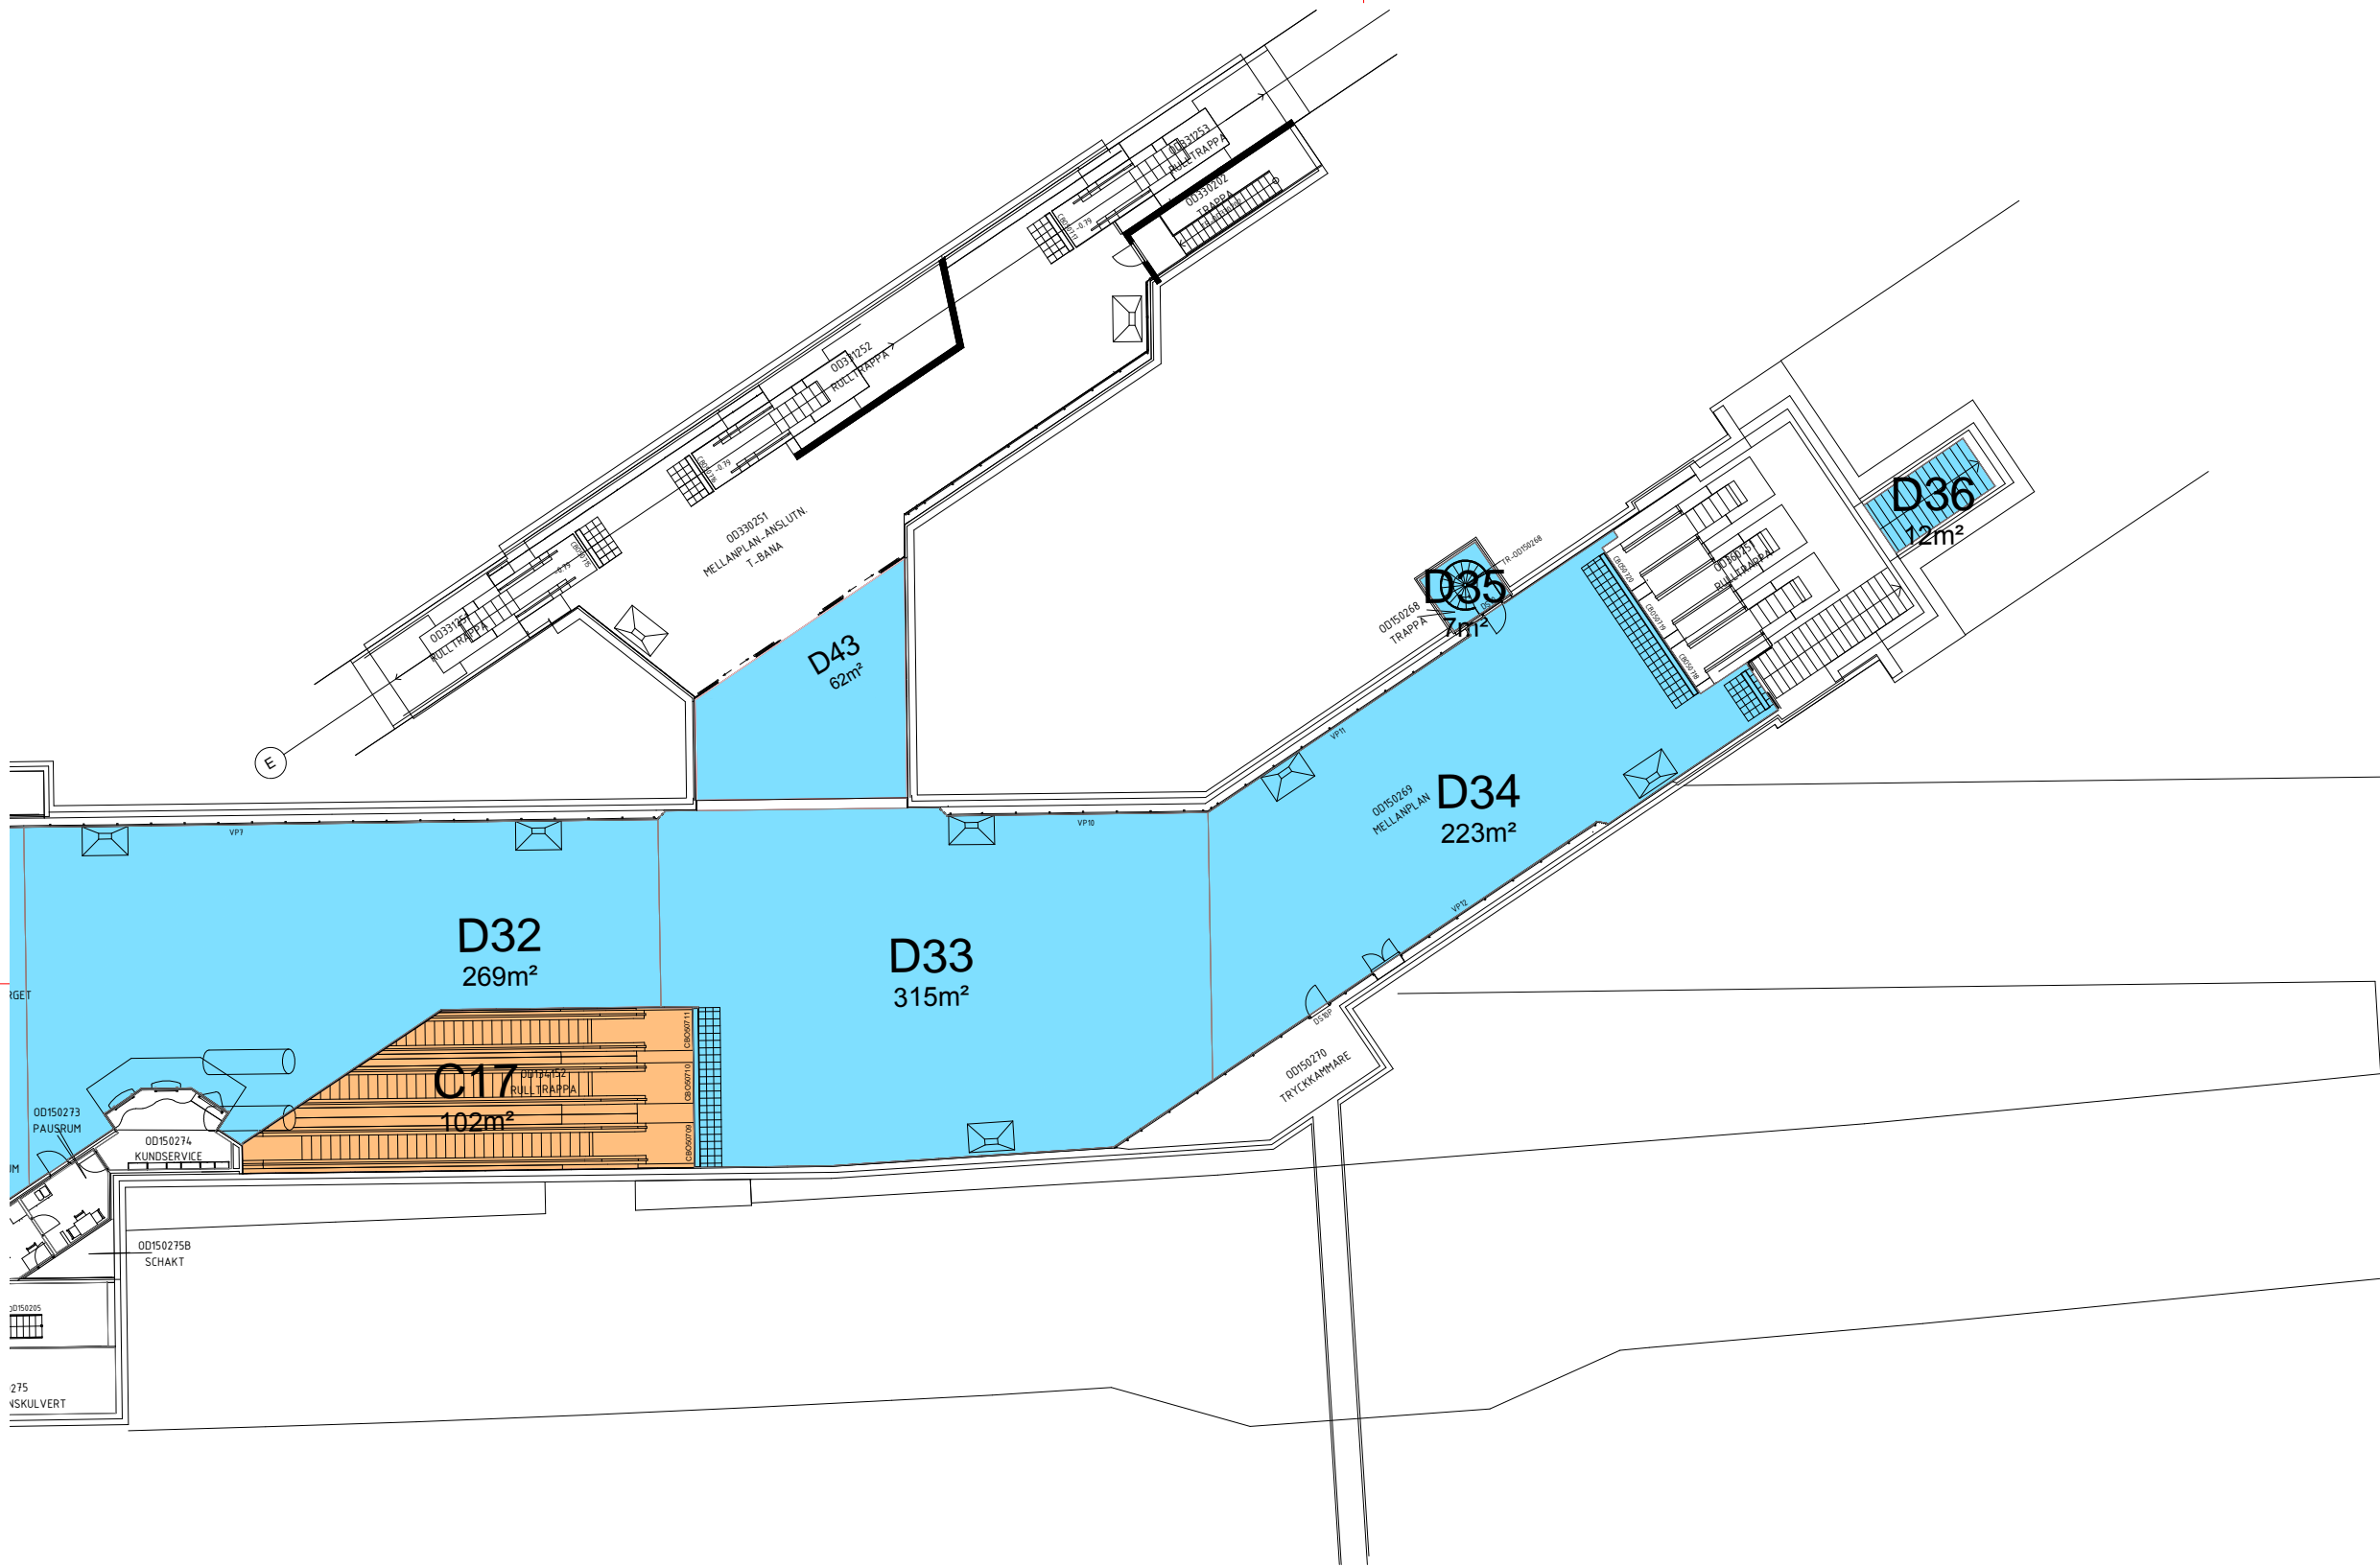

FÖRKLARING

- Tunnelgångar och trappor
- Hissar och rulltrappor

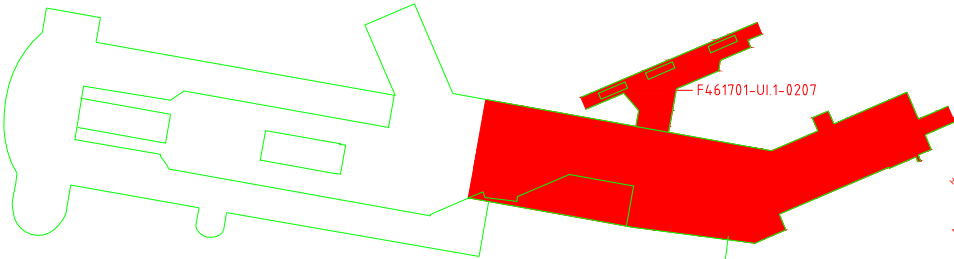

Uppdrag nr	Handläggare	Rit/Konstr	Rev	Ant	Revidering avser	Sign	Datum
Granskad	Godkänd	Tillsynsytör					
Ort Linköping	Datum 2013-03-15	TUNNELBANA TUB 1 ODENPLAN Mellanplan Plan 7 Planritning					
SL Handläggare	SL Rit/Konstr	SL Granskad	SL Godkänd	Forvaltningsnummer 461701	Format A1	Skala 1:150	
Ort Stockholm	Datum	Ritningsnummer F461701-UI-1-0207	Blad	Rev			



XREF: \\A-model\A4617-40-P07.dwg  
..UI-model\A4617-UI-1-0207.dwg

Denna ritning är SLs egendom. Allt obehörigt  
begärande av ritningen beivras enligt lag.  
AB Storstockholms Lokaltrafik

XREF: \\...\\A-modell\\A4617-40-F15.dwg  
..\\UI-modell\\F4617-F1-F15.dwg

FÖRKLARING


- Hissar och rulltrappor
- Tunnelgångar och trappor

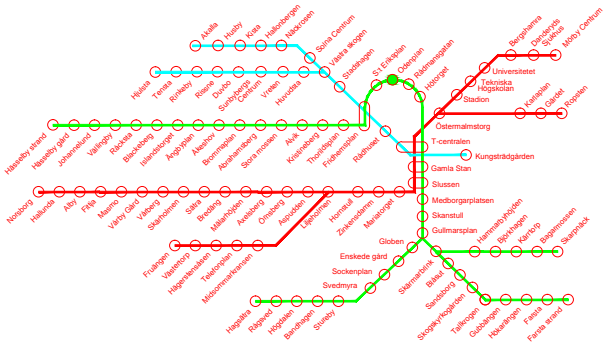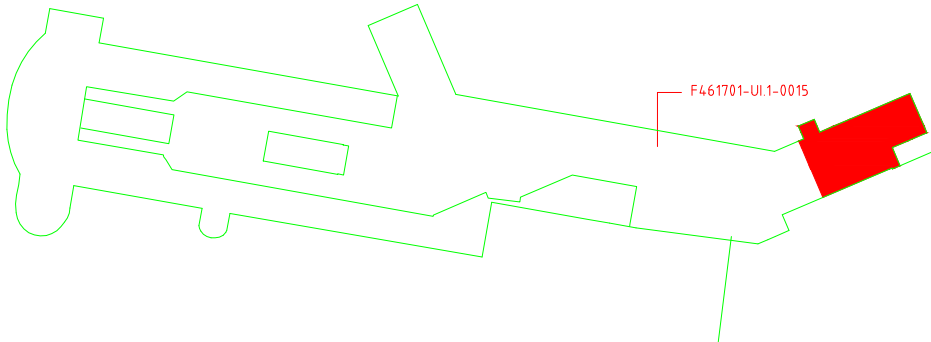



Uppdrag nr		Handläggare	Rit/Konstr	Rev	Ant	Revidering avser	Sign	Datum
Granskad		Godkänd		Tillsynsytör				
Ort		Datum		TUNNELBANA TUB 1				
Linköping		2013-03-15		ODENPLAN				
SL Handläggare		SL Rit/Konstr		RULL TRAPPOR				
SL Granskad		SL Godkänd		Plan 15				
Ort		Datum		Planritning				
Stockholm		F461701-UI-1-0015		Förvaltningsnummer		Format	Skala	
				461701		A1	1:100	
				Ritningsnummer		Blad	Rev	
				F461701-UI-1-0015				

Denna ritning är SLs egendom. Allt obehörigt  
begagnande av ritningen beivras enligt lag.  
AB Storstockholms Lokaltrafik



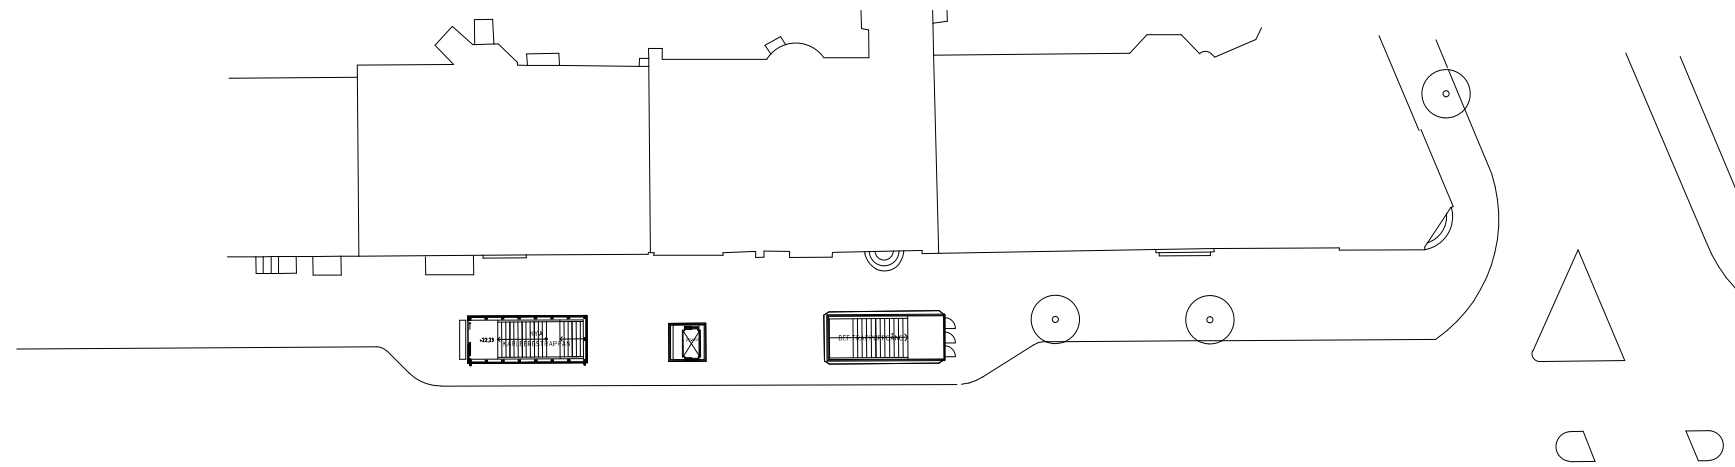

KARLBERGSVÄGEN

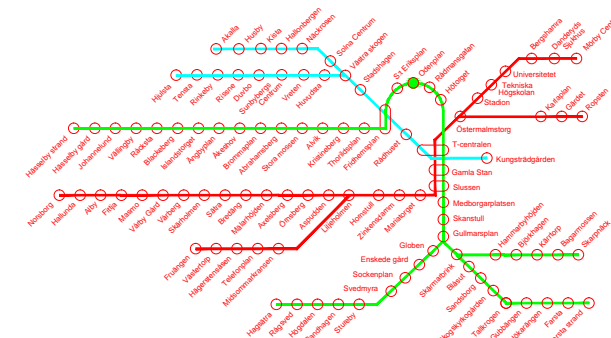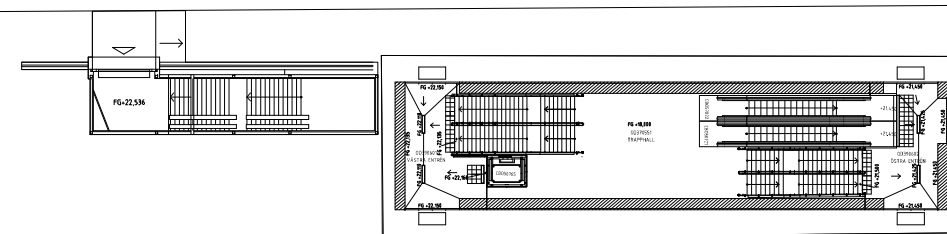[illegible]

Denna ritning är SLs egendom. Allt obehörigt begagnande av ritningen beivras enligt lag.  
AB Storstockholms Lokaltrafik