



Krigslida 4558 (KDA)

Tillsynsytor

Rev	Ant	Revideringen avser	Sign	Datum

**Profilförklaring & totalarea**


Krigslida 4558 (KDA)				
Område	Färg	Beskrivning	Yta (m²)	
A	Grön	Kundtoaletter	0	
B	Gul	Stationsytor inomhus, vänthallar, väntkure	0	
C	Orange	Hissar	0	
D	Blå	Tunnelgångar, trappor inomhus samt trappor under	0	
E	Röd	Perronger samt trappor utomhus	2073	
F	Brun	Förhyrda ytor	0	
G	Magenta	Tekniska utrymmen	0	
H	Grå	Trygghetsrum	0	
I	Övrigt	Ospect	0	
Samtliga tillsynsområdets totala yta:				2073

XREF:..\\A\\A-modell\\A455802-40-P01.dwg
..\\P-modell\\F455802-F1-P01.dwg

FÖRKLARING

Perronger, trappor utomhus

Denna ritning är SL:s egenhet. Allt obehörigt begagnande av ritningen beivras enligt lag.
AB Storstockholms Lokaltrafik

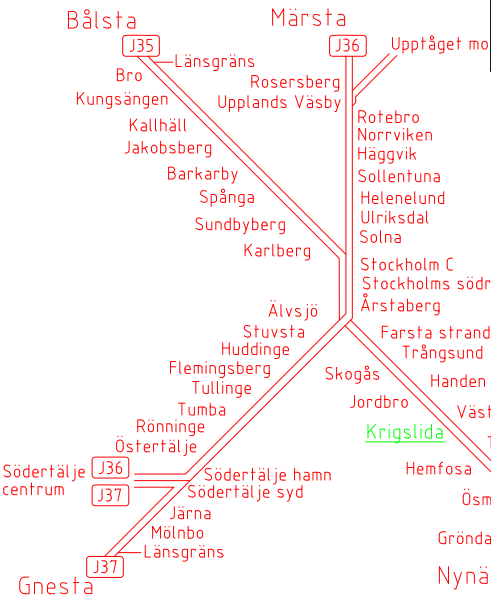



	 Nysrandsgratan 23, 633 46 ESKILSTUNA Tel: 016-51 71 00 Fax: 016-51 71 02 www.codhouse.se										
			Uppdrag nr 2007		Handläggare Matz Fredriksson		Rit/Konstr P.Lind				
			Granskad Matz Fredriksson		Godkänd Matz Fredriksson		Rev		Ant		Revidering avser
		Ort Eskilstuna		Datum 2015-03-29				Sign		Datum	
		 AB Storstockholms Lokaltrafik		Tillsynsytör							
SL Handläggare Rima Thor				SL Rit/Konstr .		PENDEL TÅG KRIGSLIDA Plattformsplan Plan 1 Planritning					
		SL Granskad Mikael Degerman		SL Godkänd Rima Thor		Förvaltningsnummer 455802		Format A1		Skala 1:100	
		Ort Stockholm		Datum 2015-03-29		Ritningsnummer F455802-UI.1-0001				Blad	
								Rev			
SL ARKIVNUMMER				5 4 3 1 — 1 0 0 0 — 0 0 0 2							

XREF:..\\A\\A-modell\\A455802-40-P01.dwg
..\\F-modell\\F455802-F1-P01.dwg

FÖRKLARING

Perronger, trappor utomhus



 Landstorp's Cadhouse Nysstrandsgratan 23, 633 46 ESKILSTUNA Tel: 016-51 71 00 Fax: 016-51 71 02 www.codhouse.se									
Uppdrag nr 2007	Handläggare Matz Fredriksson	Rit/Konstr P.Lind	Rev	Ant	Revidering avser	Sign	Datum		
Granskad Matz Fredriksson	Godkänd Matz Fredriksson	Tillsynsytör							
Ort Eskilstuna	Datum 2015-03-29	PENDEL TÅG KRIGSLIDA Plattformsplan Plan 1 Planritning							
 AB Storstockholms Lokaltrafik									
SL Handläggare Rima Thor	SL Rit/Konstr .		SL Godkänd Mikael Degerman		Förvaltningsnummer 455802	Format A1	Skala 1:100	Blad	Rev
Ort Stockholm	Datum 2015-03-29	Ritningsnummer F455802-UI.1-0002		5 4 3 1		1 0 0 0	0 0 0 2		

SL ARKIVNUMMER