



Helanelund 4574 (HEL)



Tillsynsytor

Rev	Ant	Revideringen avser	Sign	Datum



Profilförklaring & totalarea

Helenelund 4574 (HEL)0				
Område	Färg		Beskrivning	Yta (m²)
A		Grön	Kundtoaletter	5
B		Gul	Stationsytor inomhus, vänthallar, väntkurer	102
C		Orange	Hissar	2
D		Blå	Tunnelgångar, trappor inomhus samt	208
E		Röd	Perronger samt trappor utomhus	2921
F		Brun	Förhyrda ytor	35
G		Magenta	Tekniska utrymmen	45
H		Grå	Trygghetsrum	0
I		Övrigt	Ospec	0
Samtliga tillsynsområdets totala yta:				3318

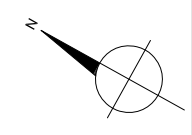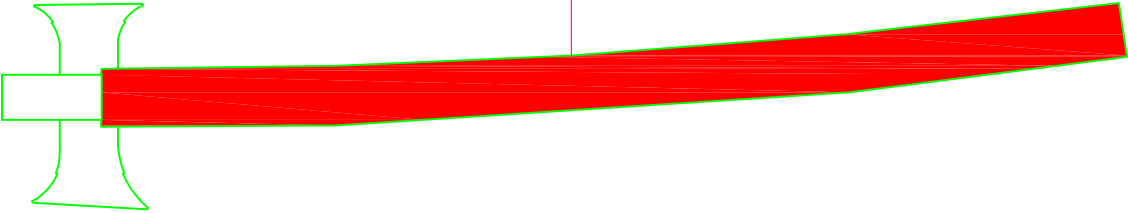

5	1	1	5	—	1	0	0	0	—	0	0	0	6
---	---	---	---	---	---	---	---	---	---	---	---	---	---


5	1	1	5	—	1	0	0	0	—	0	0	0	6
---	---	---	---	---	---	---	---	---	---	---	---	---	---


[illegible]



FÖRKLARING

- Hissar och rulltrappor
- Tunnelgångar och trappor
- Förhyrda ytor
- Tekniska utrymmen
- Ospec

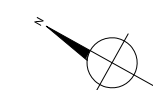

Uppdrag nr 2007	Handläggare Matz Fredriksson	Rit/Konst P.Lind	-	-	-	-	-
			Rev	Ant	Revidering avser	Sign	Datum
Granskad Matz Fredriksson	Godkänd Matz Fredriksson	Tillsynsytör					
Ort Eskilstuna	Datum 2015-03-29	 AB Storstockholms Lokaltrafik PENDEL TÅG HELENELUND Markplan Plan 1 Planritning					
SL Handläggare -	SL Rit/Konstnr -						
SL Granskad Mikael Degerman	SL Godkänd Rima Thor	Förvaltningsnummer 457401 & 457403	Format A1	Skala 1:100			
Ort Stockholm	Datum 2015-03-29	Ritningsnummer F457401-UI1-0-0001			Blad	Rev	

SL ARKIVNUMMER

5	1	1	5	—	1	0	0	0	—	0	0	0	4
---	---	---	---	---	---	---	---	---	---	---	---	---	---




Denna ritning är SL:s egendom. Allt obehörigt begagnande av ritningen beivras enligt lag.
AB Storstockholms Lokaltrafik



XREF: ..\A\A-modell\A457401-40-P02.dwg
..\F-modell\F457401-F1-P02.dwg

FÖRKLARING

- Hissar och rulltrappor
- Tunnelgångar och trappor
- Förhyrdaytor
- Stationsytor
- Kundfoalett

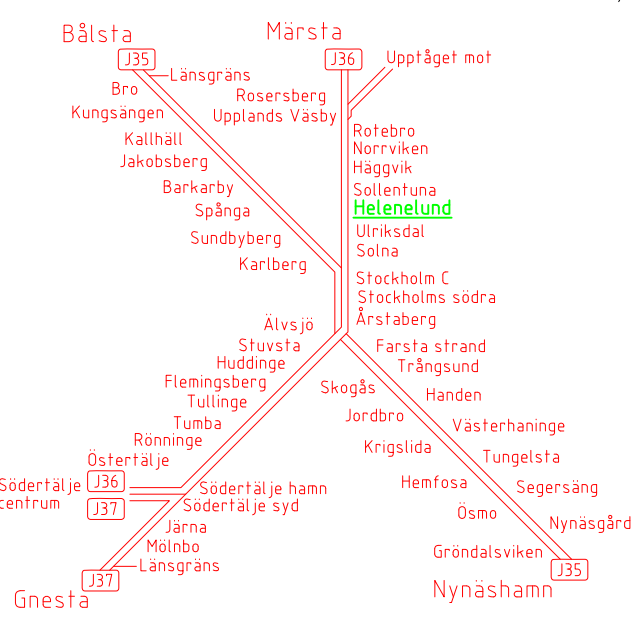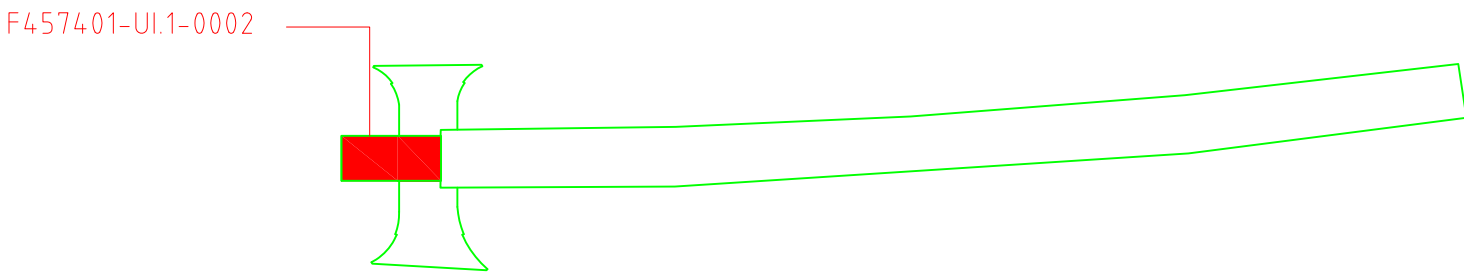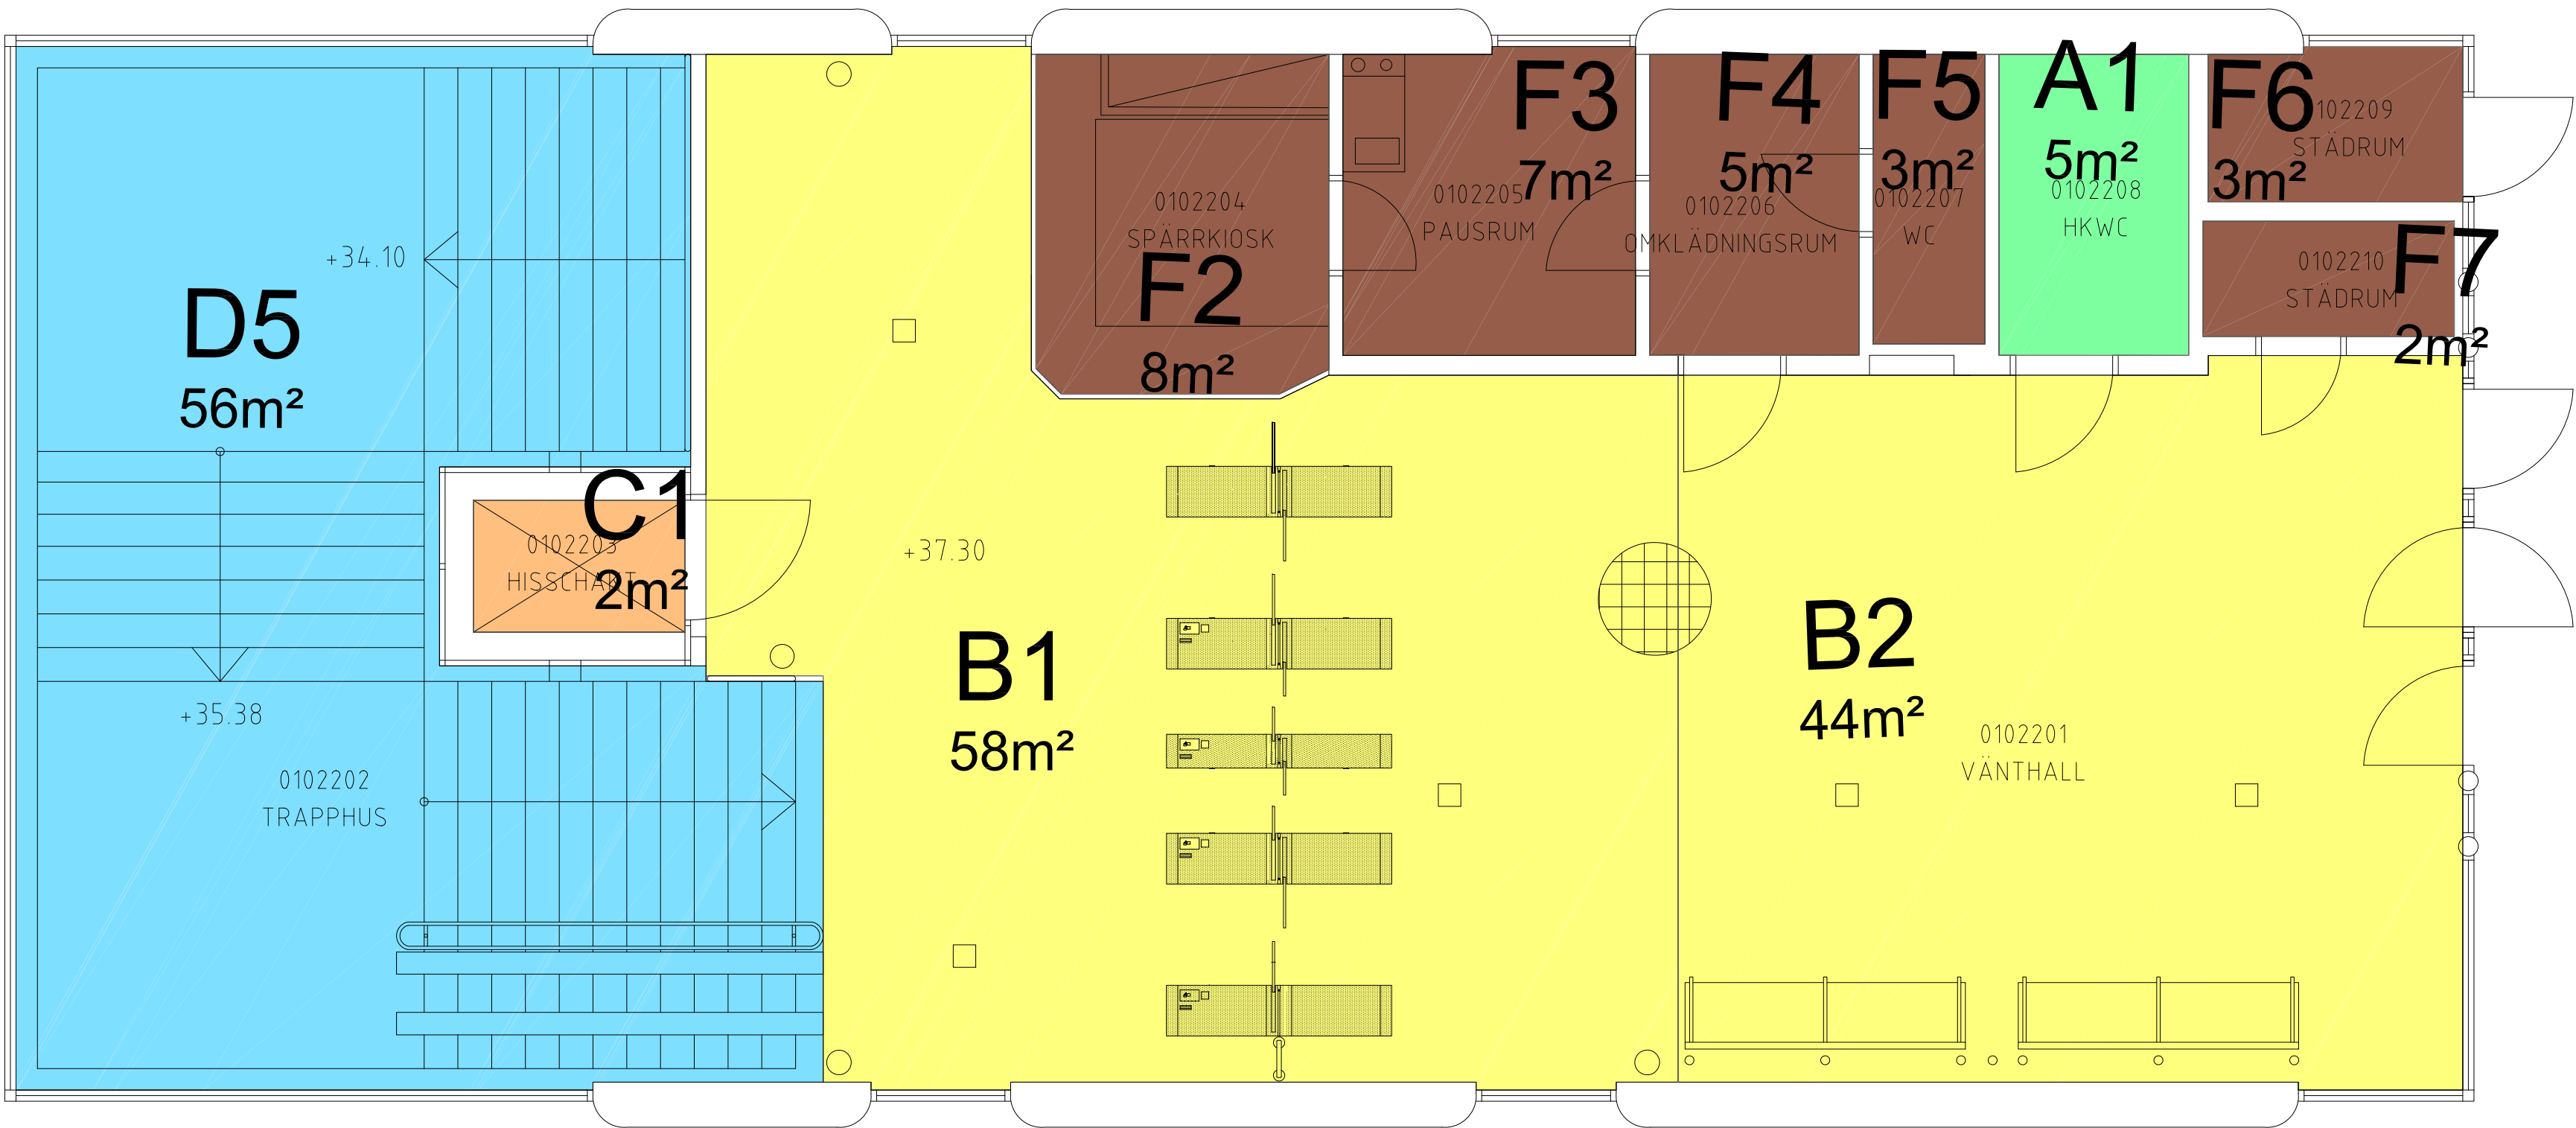Denna ritning är SLs egendom. Allt obehörigt begagnande av ritningen beivras enligt lag.
AB Storstockholms Lokaltrafik



 Nysrandsgratan 23, 633 46 ESKILSTUNA Tel: 016-51 71 00 Fax: 016-51 71 02 www.cadhouse.se															
Uppdrag nr 2007	Handläggare Matz Fredriksson	Rit/Konst P.Lind	Rev	Ant	Revidering avser	Sign	Datum								
Granskad Matz Fredriksson	Godkänd Matz Fredriksson	Tillsynsytör													
Ort Eskilstuna	Datum 2015-03-29	PENDEL TÅG HELEHELUND Biljetthallsplan Plan 2 Planritning													
 AB Storstockholms Lokaltrafik															
SL Handläggare	SL Rit/Konstr	Förvaltningsnummer 457401		Format A1	Skala 1:50										
SL Granskad Mikael Degerman	SL Godkänd Rima Thor	Ritningsnummer F457401-UI.1-0002			Blad	Rev									
Ort Stockholm	Datum 2015-03-29														
SL ARKIVNUMMER		5	1	1	5	-	1	0	0	0	-	0	0	0	5