










Jordbro 4556 (JBO)

Tillsynsytor

Rev	Ant	Revideringen avser	Sign	Datum

**Profilförklaring & totalarea**


Jordbro 4556 (JBO)				
Område	Färg	Beskrivning	Yta (m²)	
A		Grön	Kundtoaletter	3
B		Gul	Stationsytor inomhus, vänthallar, väntkurer	111
C		Orange	Hissar	4
D		Blå	Tunnelgångar, trappor inomhus samt	285
E		Röd	Perronger samt trappor utomhus	1850
F		Brun	Förhyrda ytor	31
G		Magenta	Tekniska utrymmen	32
H		Grå	Trygghetsrum	0
I		Övrigt	Ospe	0
Samtliga tillsynsområdets totala yta:				2316

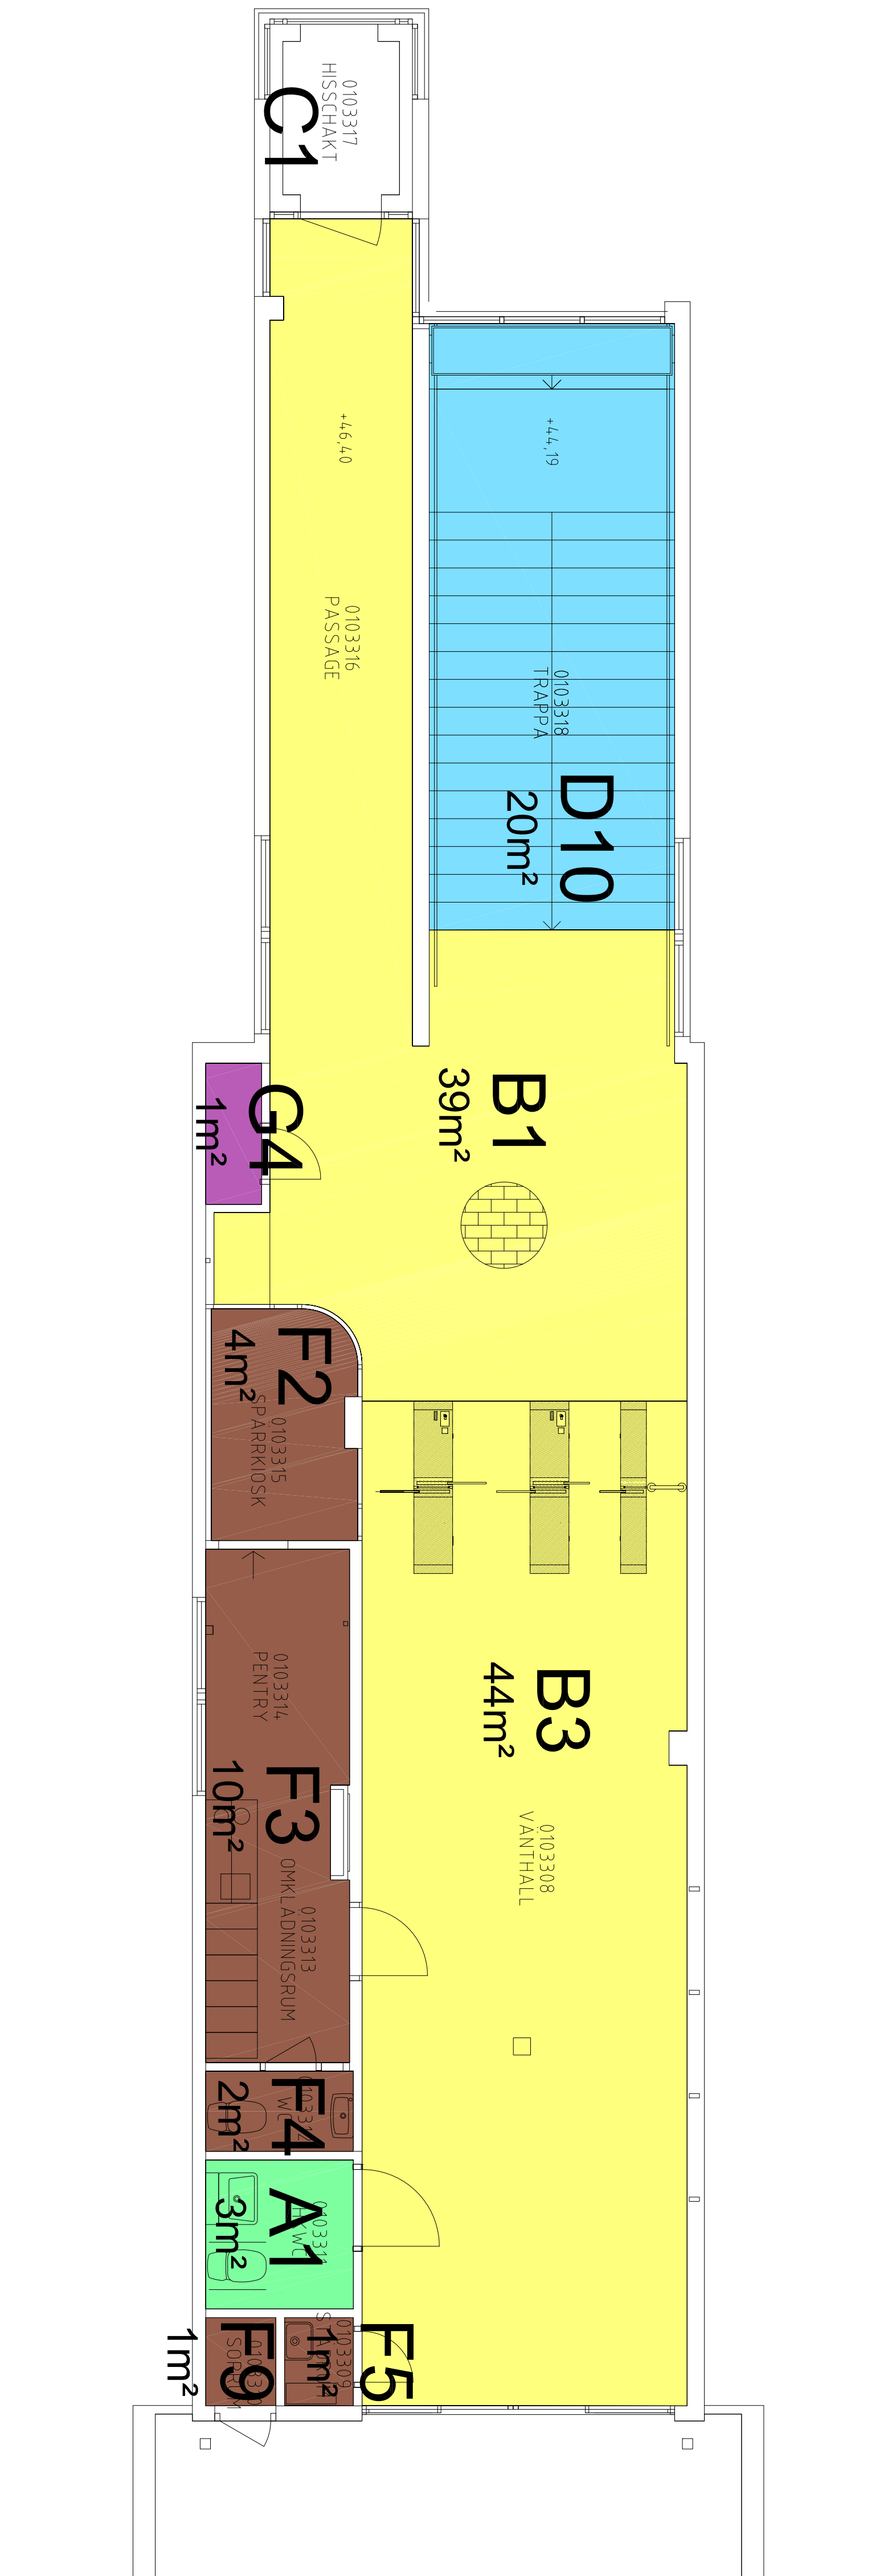

FORKLÄRING


- Hissar och rulltrappor
- Tunnelgångar och trappor
- Förhyrdator
- Stationsyltor
- Kundtoalett
- Tekniska utrymmen

AB Storstockholms Lokaltrafik

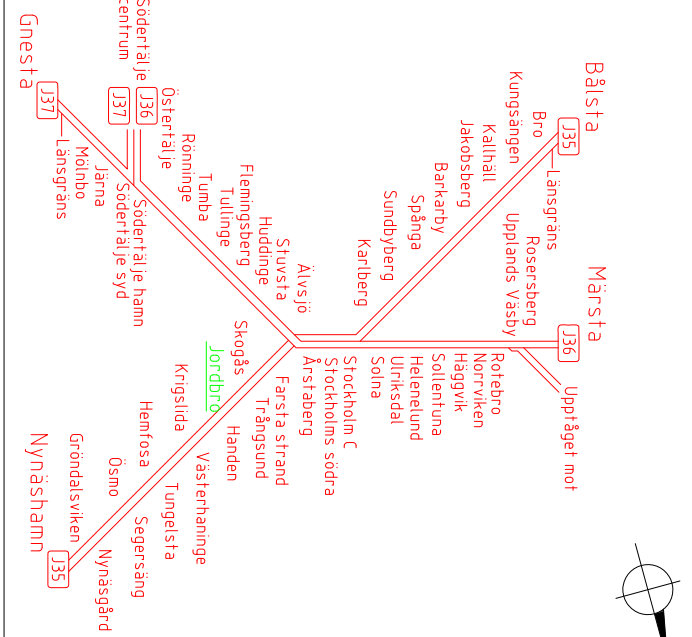

F455601-U1.1-0103

[illegible]

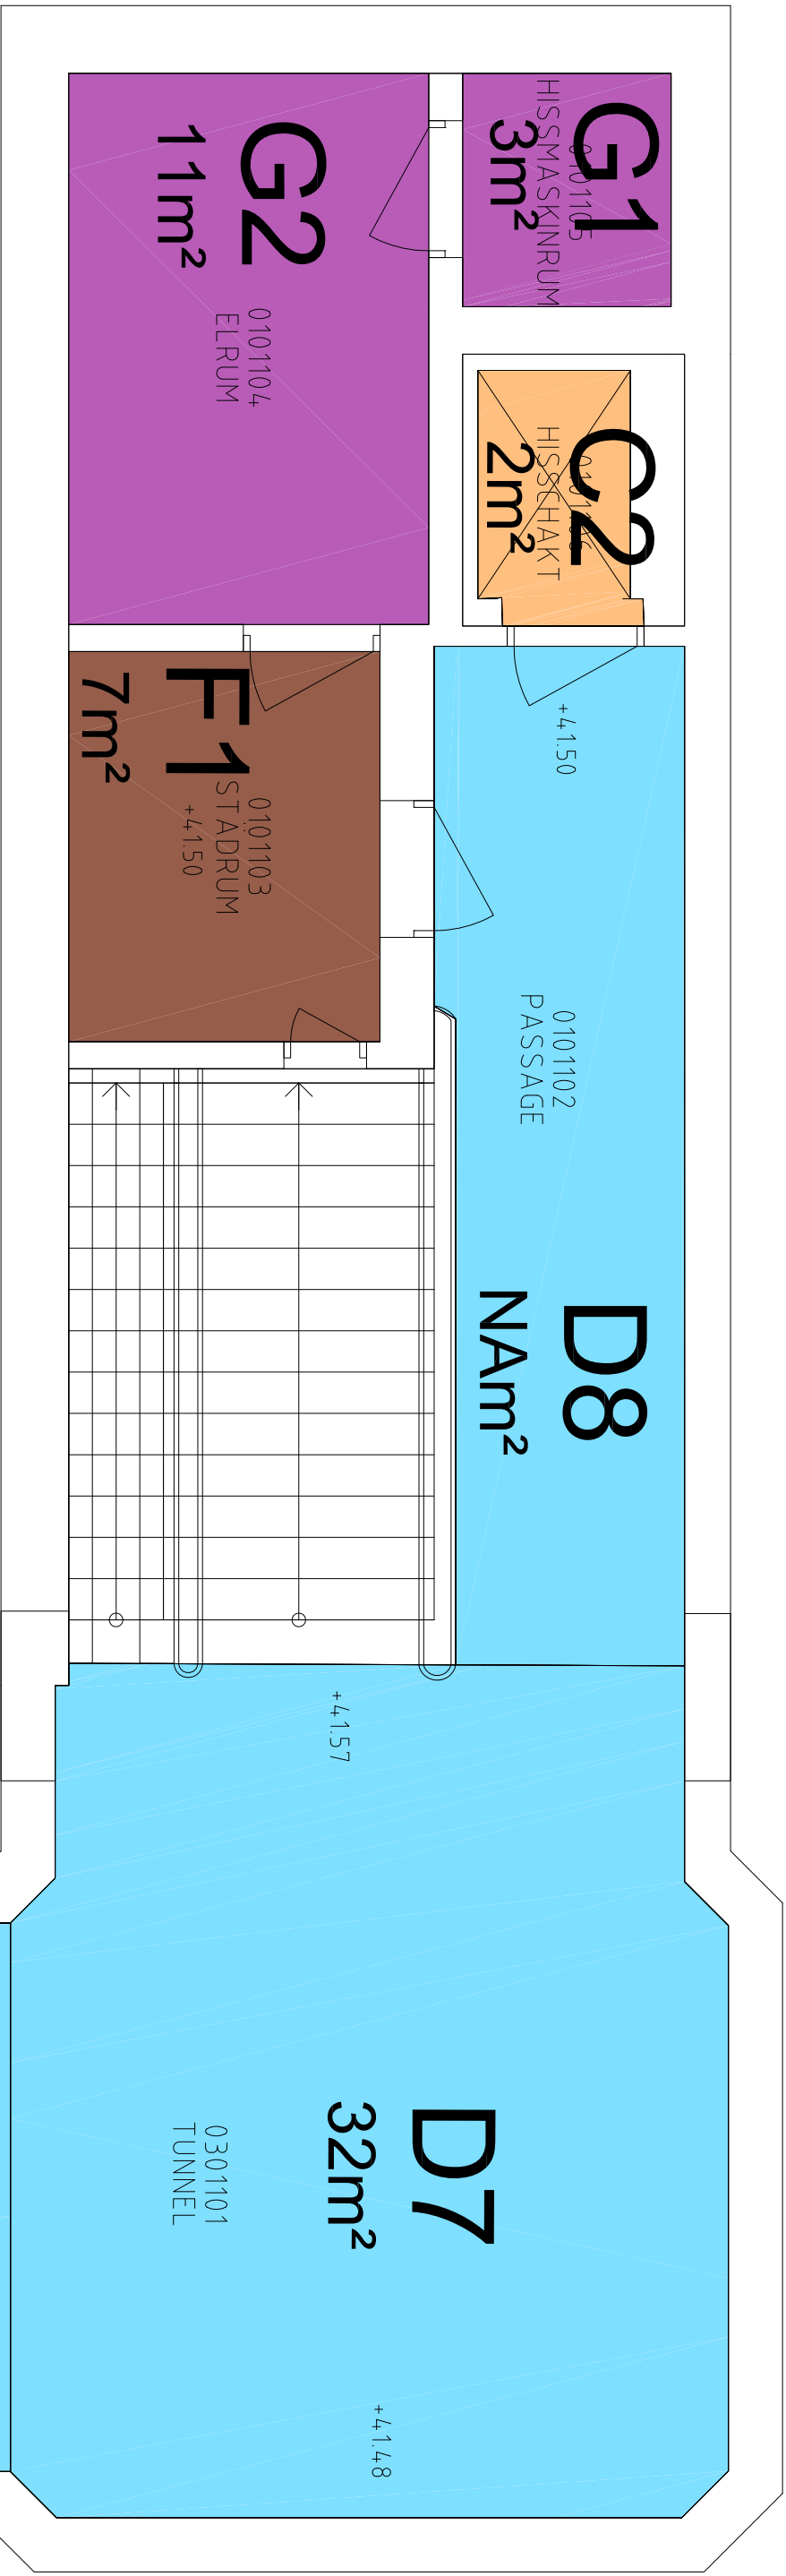


FORKLARING

- ☐ Hissar och nulltrappor
 - ☐ Förhyrdaytor
 - ☐ Tekniska utrymmen
 - ☐ Ospec

Denna rithing är SLS egendom. Allt obehörigt begagnande av rithingen beivras enligt lag.

AB Storstockholms Lokaltrafik






**Landstorp
Landmarks**

Nystadstaden 23, 633 46, ESKilstuna
Tel: 08-51 71 00 Fax: 08-51 71 02
WWW.COOLHUSSE.SE

Uppgörelse för 2007

Handlagare	Rikt/kont
Maritz Fredriksson	P. Lind

Gransad	Maritz Fredriksson	Godkänd	Maritz Fredriksson
Ort	Ekshälsina	Datum	2015-03-29



AB Storstockholms Lokaltrafik

SL Handlagare	SL Rikt/kont
SL Gransad Michael Degerman	SL Godkänd Rima Thor
Ort	Datum
Stockholm	2015-03-29


Rev	Ant	Redovisnings år	Sign	Datum
-	-	-	-	-
-	-	-	-	-
-	-	-	-	-
-	-	-	-	-

Tillsynsprot

Plan 1	Penell Tåg	Jordbro Tunnel	Norra Maskrumspan	plan
Forvaltningsnummer	4,55601	4,55603		
Bitragsnummer	4,55601-UI-1-0201			

Skala	Förmat	Blad	Rev
1:50	A1		

5 4 2 3 — 1 0 0 0 — 0 0 1 1

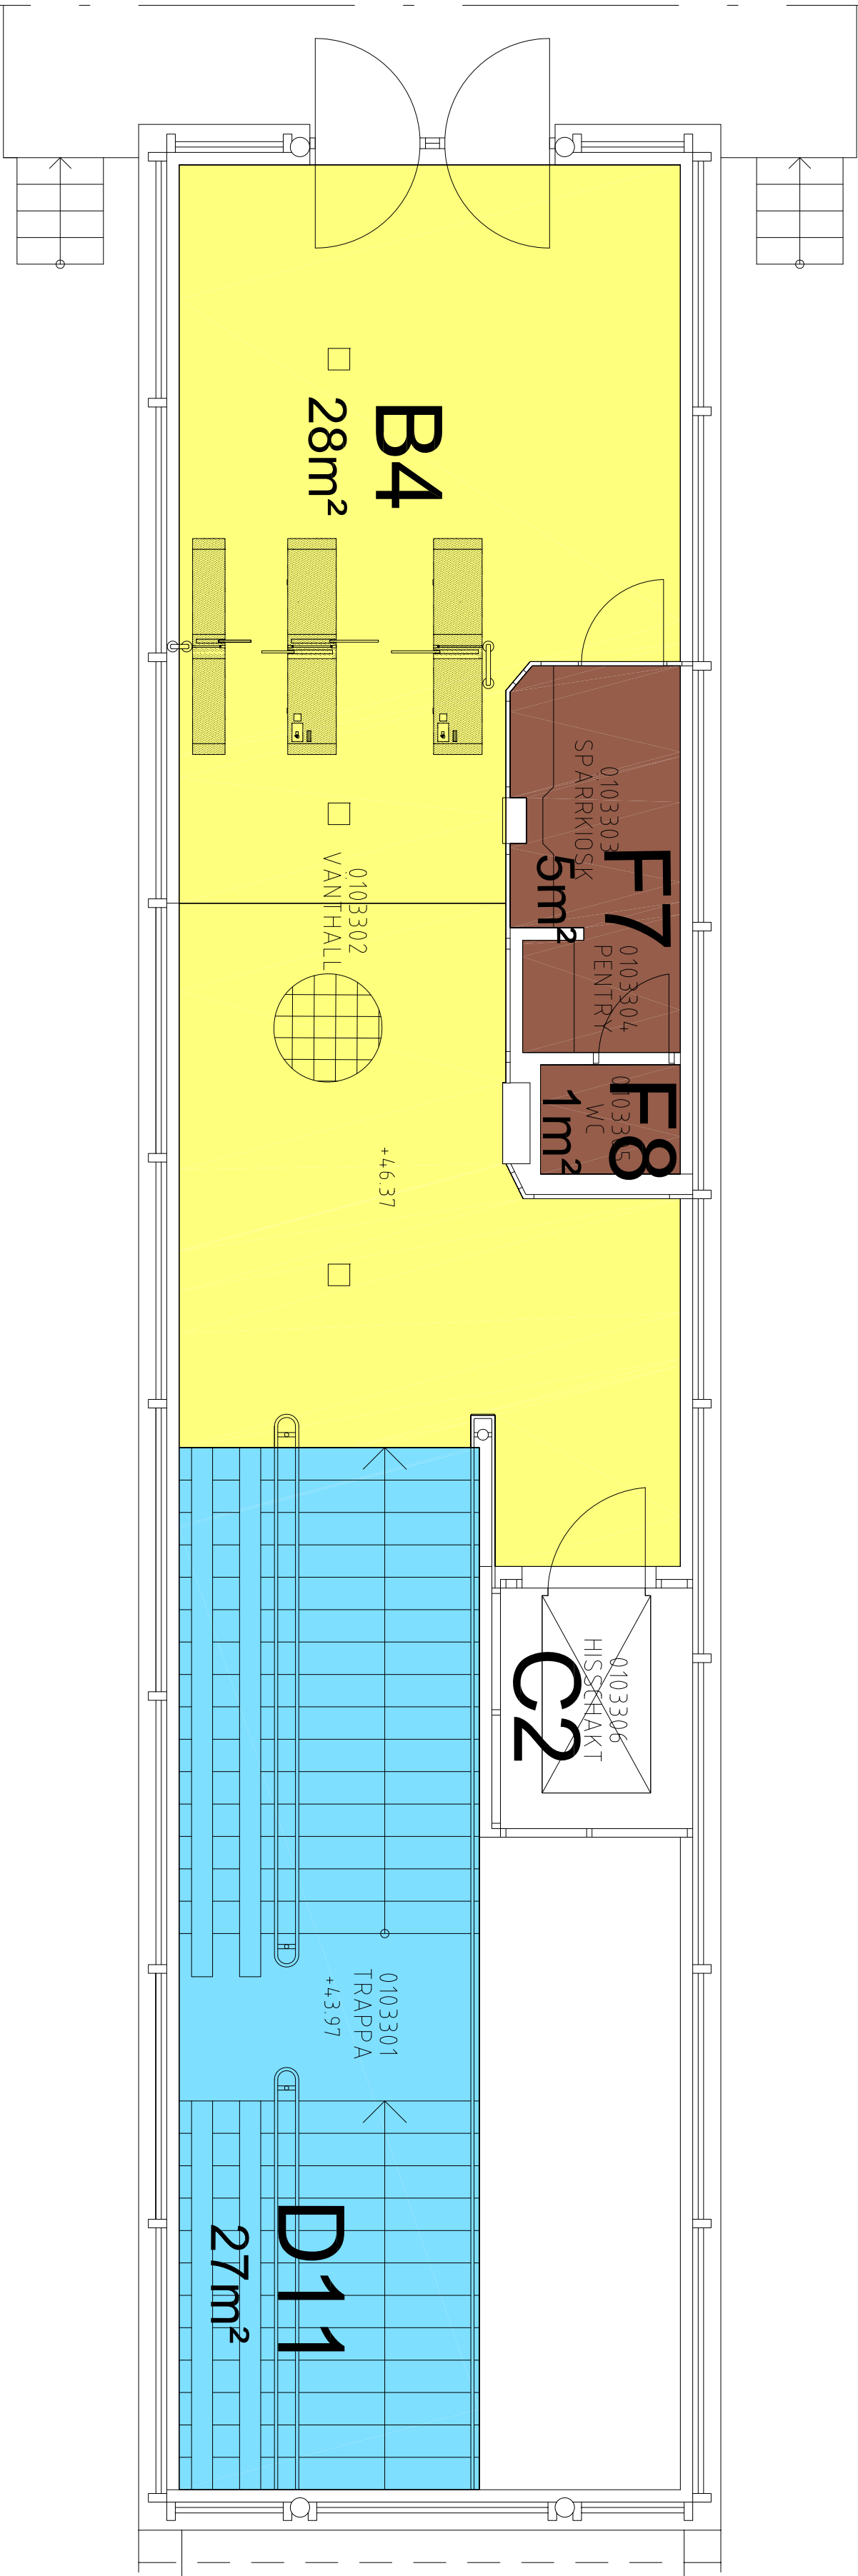


FORKLARING

- Hissar och nulltrappor
- Tunnelgångar och trappor
- Förhyrdaytor
- Stationsytor

Denna ritning är SLS egendom. Allt obehörigt
begagnande av ritningen beivras enligt lag.

AB Storstockholms Lokaltrafik

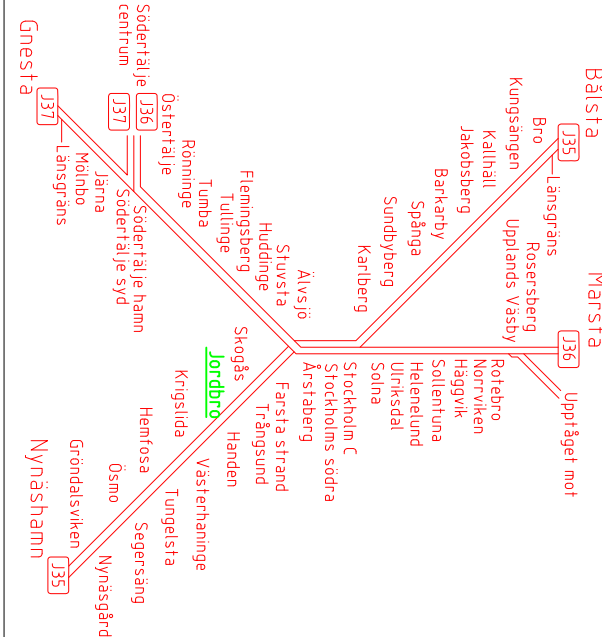[illegible]