

---


# Kallhäll 4543 (KHÄ)

## Tillsynsytor

Rev	Ant	Revideringen avser	Sign	Datum

**Profilförklaring & totalarea**

Kallhäll 4543 (KHÄ)



Område	Färg		Beskrivning	Yta (m²)
A		Grön	Kundtoaletter	6
B		Gul	Stationsytor inomhus, vänthallar, väntkurer	351
C		Orange	Hissar	123
D		Blå	Tunnelgångar, trappor inomhus samt	414
E		Röd	Perronger samt trappor utomhus	4948
F		Brun	Förhyrda ytor	117
G		Magenta	Tekniska utrymmen	372
H		Grå	Trygghetsrum	5
I		Vit	Ospek	0
J		Rosa	Kommersiella ytor	28
Samtliga tillsynsområdets totala yta:				6364

XREF.: \\A-modell\A454302-40-P01.dwg  
..VF-modell\F454302-F1-P01.dwg

FÖRKLARING

- Perronger, trappor utomhus
- Tekniska utrymmen

Denna ritning är SL:s egendom. Allt obehörigt  
begagnande av ritningen beivras enligt lag.  
AB Storstockholms Lokaltrafik

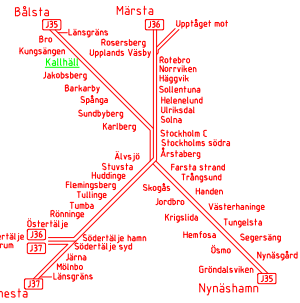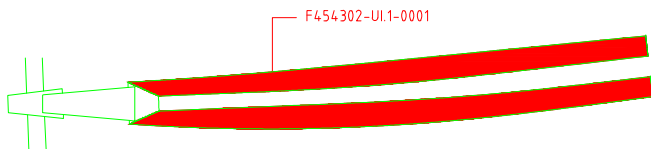




<b>Astacuss</b> www.astacuss.se					
NORRA OSKARSGATAN 27 A 582 73 LINKÖPING 013-485 01 91		-	-	-	-
Uppdrags nr 217-8233	Handläggare Stefan Monfors	Rit/Konst Kiranmayi	Rev	Ant	Revidering avser
Granskad Anton Fogel	Godkänd Stefan Monfors	Datum 2013-12-01	Sign	Datum	
Ort Linköping	Tillsynsytör				
SL Handläggare	SL Rit/Konstr	PENDELTÅG KALLHÄLL Plattformsplan Plan 1 Planritning			
SL Granskad	SL Godkänd	Förvaltningsnummer 454302	Format A1	Skala 1:200	
Ort Stockholm	Datum 2014-12-10	Ritningsnummer F454302-UI.1-0001	Blad	Rev	
SL ARKIVNUMMER		5	3	2	3
		1	0	0	0
		0	0	0	4

PLO 2005-2-24 - 14-53 C:\PENDELTÅG\STATIONER\RITNINGAR\F454302-F1-0002.DWG - CHRISTER

XREF: \\A-model\454301-40-P01.dwg  
- F-model\454301-F1-P01.dwg

## FÖRKLARING

- Tunnelgångar och trappor
- Tekniska utrymmen

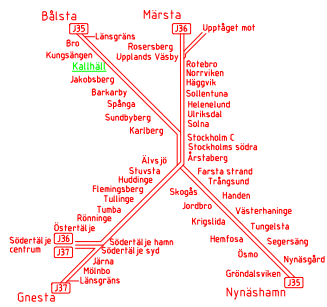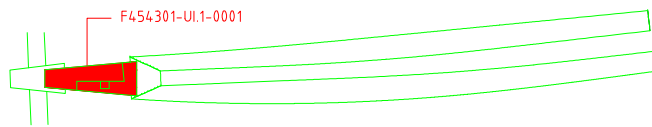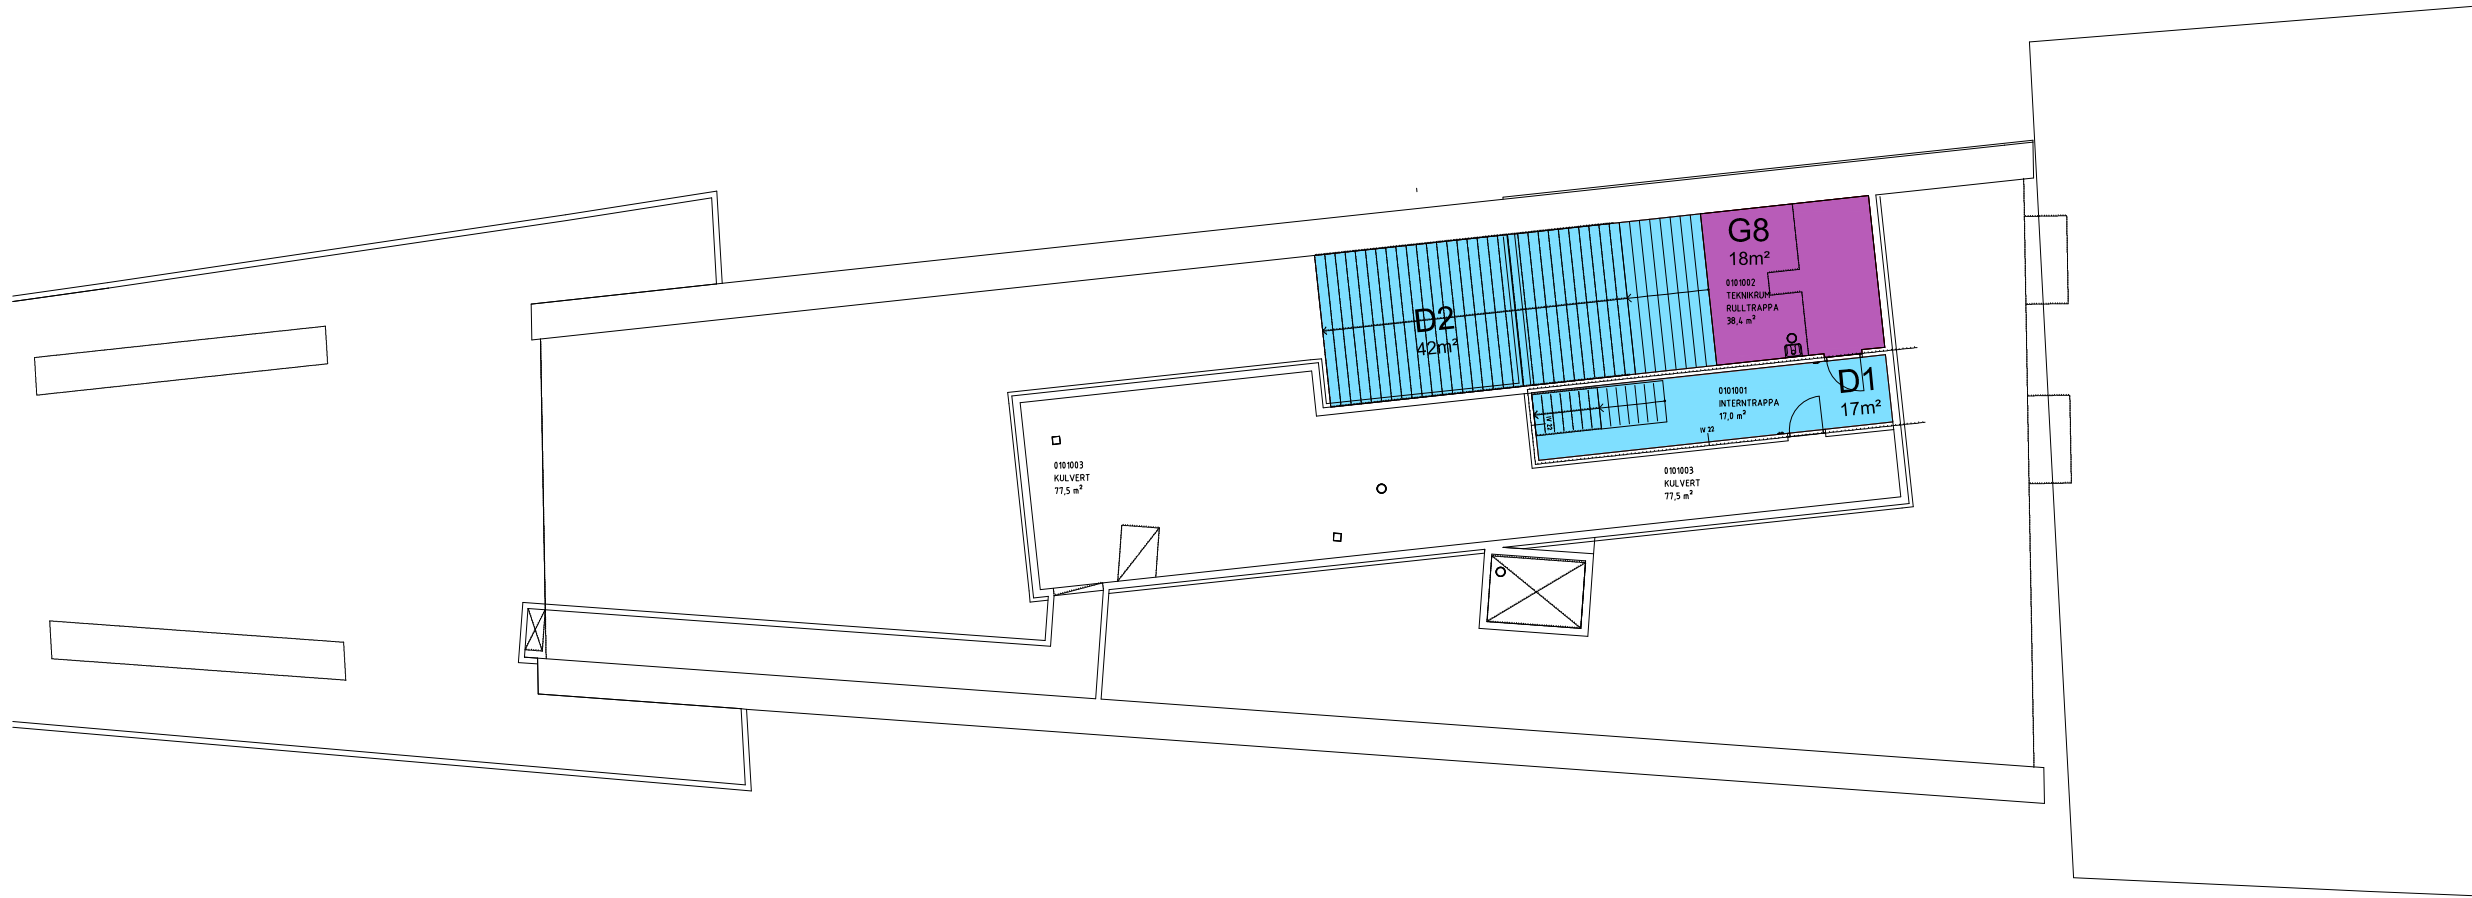

<b>Astacus</b> www.astacus.se					
NORRA OSKARS GATAN 27 A 582 73 LINKÖPING 013-485 01 91					
Uppdrag nr 217-8233	Handläggare Stefan Monfors	Rit/Konst Kiranmayi	Rev	Ant	Revidering avser
Granskad Anton Fogel	Godkänd Stefan Monfors	Datum 2013-12-01	Sign	Datum	
Ort Linköping		Tillsynsytör			
SL Handläggare		SL Rit/Konstr			
SL Granskad		SL Godkänd			
Ort Stockholm		Datum 2014-12-10			
		Förvaltningsnummer 454301		Format A1	Skala 1:100
		Ritningsnummer F454301-UI.1-0001		Blad 00	Rev 03
SL ARKIVNUMMER		5 3 2 3 - 1 0 0 0 - 0 0 0 3			



Denna ritning är SLs egendom. Allt obehörigt  
begagnande av ritningen beivras enligt lag.  
AB Storstockholms Lokaltrafik

PLO 2015-2-24 14:35 C:\PENDELTAĞ STATIONER\RITNINGAR\F454301-F1-0001.DWG CHRISTER

XREF.: \\A-modell\F454301-40-P02.dwg  
..VF-modell\F454301-FI-P02

FÖRKLARING

- Tekniska utrymmen
- Hissar och rulltrappor
- Tunnelgångar, trappor och gångbro
- Stationsytor
- Förhyrdaytor

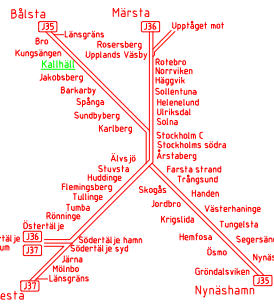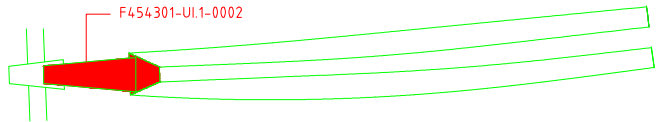

Astacuss www.astacuss.se					
NORRA OSKARSGATAN 27 A 582 73 LINKÖPING 013-485 01 91		-	-	-	-
Uppdrags nr 217-8233	Handläggare Stefan Monfors	Rit/Konst Kiranmayi	Rev	Ant	Revidering avser
Granskad Anton Fogel	Godkänd Stefan Monfors	Datum 2013-12-01	Sign	Datum	
Ort Linköping	Tillsynsytor				
SL Handläggare	SL Rit/Konstr	PENDELTÅG KALLHÅLL Biljetthallsplan Plan 2 Planritning			
SL Granskad	SL Godkänd	Förvaltningsnummer 454301	Format A1	Skala 1:100	
Ort Stockholm	Datum 2014-12-10	Ritningsnummer F454301-UI.1-0002	Blad	Rev	
SL ARKIVNUMMER		5	3	2	3
		1	0	0	0
		0	0	0	4




Denna ritning är SLs egendom. Allt obehörigt  
begagnande av ritningen beivras enligt lag.  
AB Storstockholms Lokaltrafik

PLO 2005-2-24 14:35 C:\PENDELTÅG\STATIONER\RITNING\F454301-FI-0002.DWG CHRISTER

XREF.: \\A-model\454301-40-P03.dwg  
..VF-model\454301-F1-P03

FÖRKLARING

- Tekniska utrymmen
- Förhyrdaytor
- Tunnelgångar, trappor och gångbro

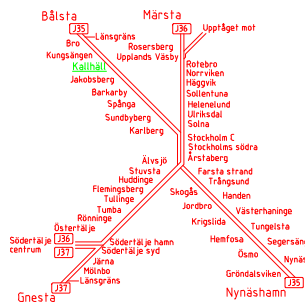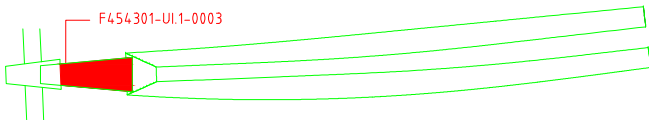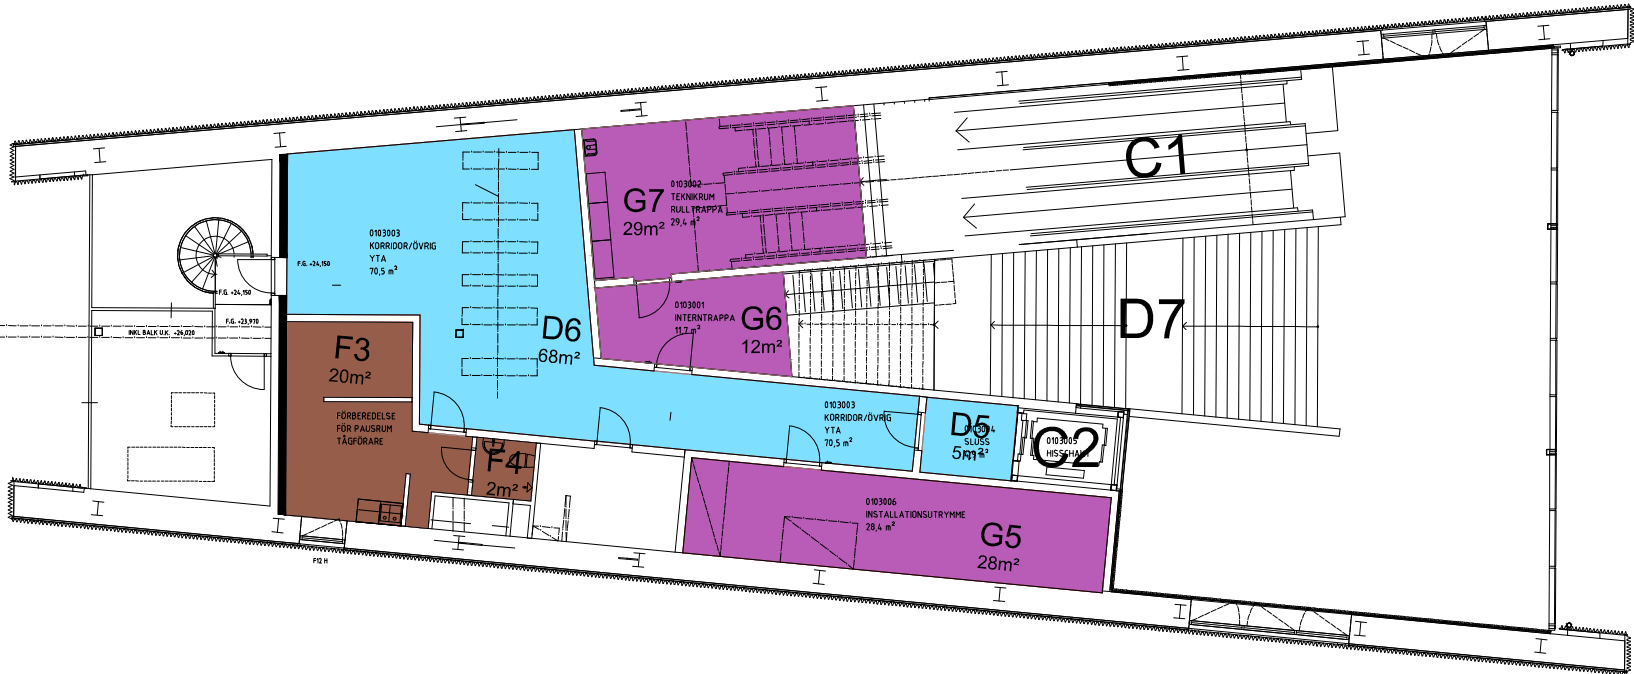

<b>Astacus</b> www.astacus.se									
NORRA OSKARSGATAN 27 A 582 73 LINKÖPING 013-485 01 91									
Uppdrag nr 217-8233	Handläggare Stefan Monfors	Rit/Konst Kiranmayi	Rev	Ant	Revidering avser	Sign	Datum		
Granskad Anton Fogel	Godkänd Stefan Monfors	Tillsynsytör							
Ort Linköping	Datum 2013-12-01	PENDELTÅG KALLHÄLL Biljetthallsplan Plan 3 Planritning							
SL Handläggare	SL Rit/Konstr								
SL Granskad	SL Godkänd	Förvaltningsnummer 454301	Format A1	Skala 1:100					
Ort Stockholm	Datum 2014-12-10	Ritningsnummer F454301-UI.1-0003	Blad	Rev					
SL ARKIVNUMMER					5	3	2	3	1
					0	0	0	0	0
					0	0	0	0	4

Denna ritning är SLs egendom. Allt obehörigt  
begagnande av ritningen beivras enligt lag.  
AB Storstockholms Lokaltrafik

PLO 2015-2-24 14:36 C:\PENDELTÅG\STATIONER\RITNING\F454301-F1-0003.DWG CHRISTER






XREF.: \\A-model\454301-40-P05.dwg  
..VF-model\454301-FI-P05.dwg

## FÖRKLARING

- Tekniska utrymmen
- Tunnelgångar, trappor och gångbro


Denna ritning är SL:s egendom. Allt obehörigt  
begagnande av ritningen beivras enligt lag.  
AB Storstockholms Lokaltrafik

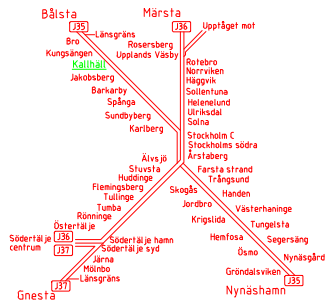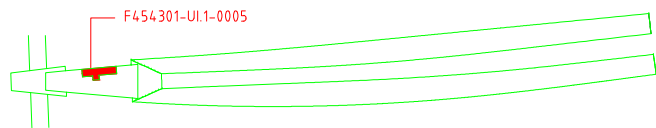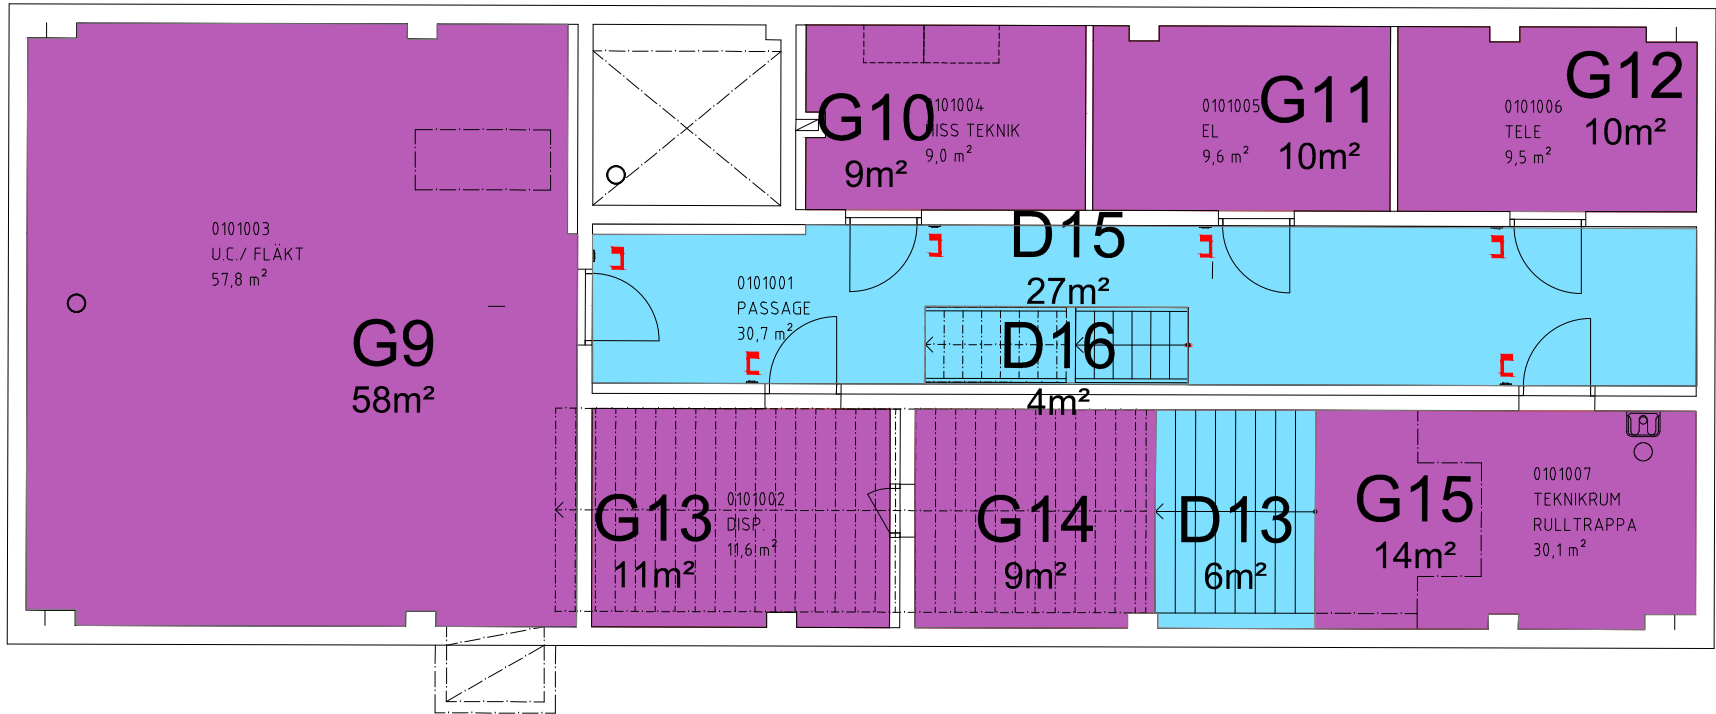

<b>Astacuss</b> www.astacuss.se									
NORRA OSKARSGATAN 27 A 582 73 LINKÖPING 013-485 01 91		-	-	-	-	-	-	-	-
Uppdrags nr 217-8233	Handläggare Stefan Monfors	Rit/Konst Kiranmayi	Rev	Ant	Revidering avser	Sign	Datum		
Granskad Anton Fogel	Godkänd Stefan Monfors	Tillsynsytor							
Ort Linköping	Datum 2013-12-01	PENDELTÅG KALLHALL Biljetthallsplan Plan 5 Planritning							
SL Handläggare	SL Rit/Konstr								
SL Granskad	SL Godkänd	Förvaltningsnummer 454301	Format A1	Skala 1:50					
Ort Stockholm	Datum 2014-12-10	Ritningsnummer F454301-UI.1-0005	Blad	Rev					
SL ARKIVNUMMER					5	3	2	3	1 0 0 0 0 0 0 0 4



PLO 2005-2-24 -14-46 C:\PENDELTÅG\STATIONER\PLANRITNINGAR\F454301-FI-0005.DWG -CHRISTER



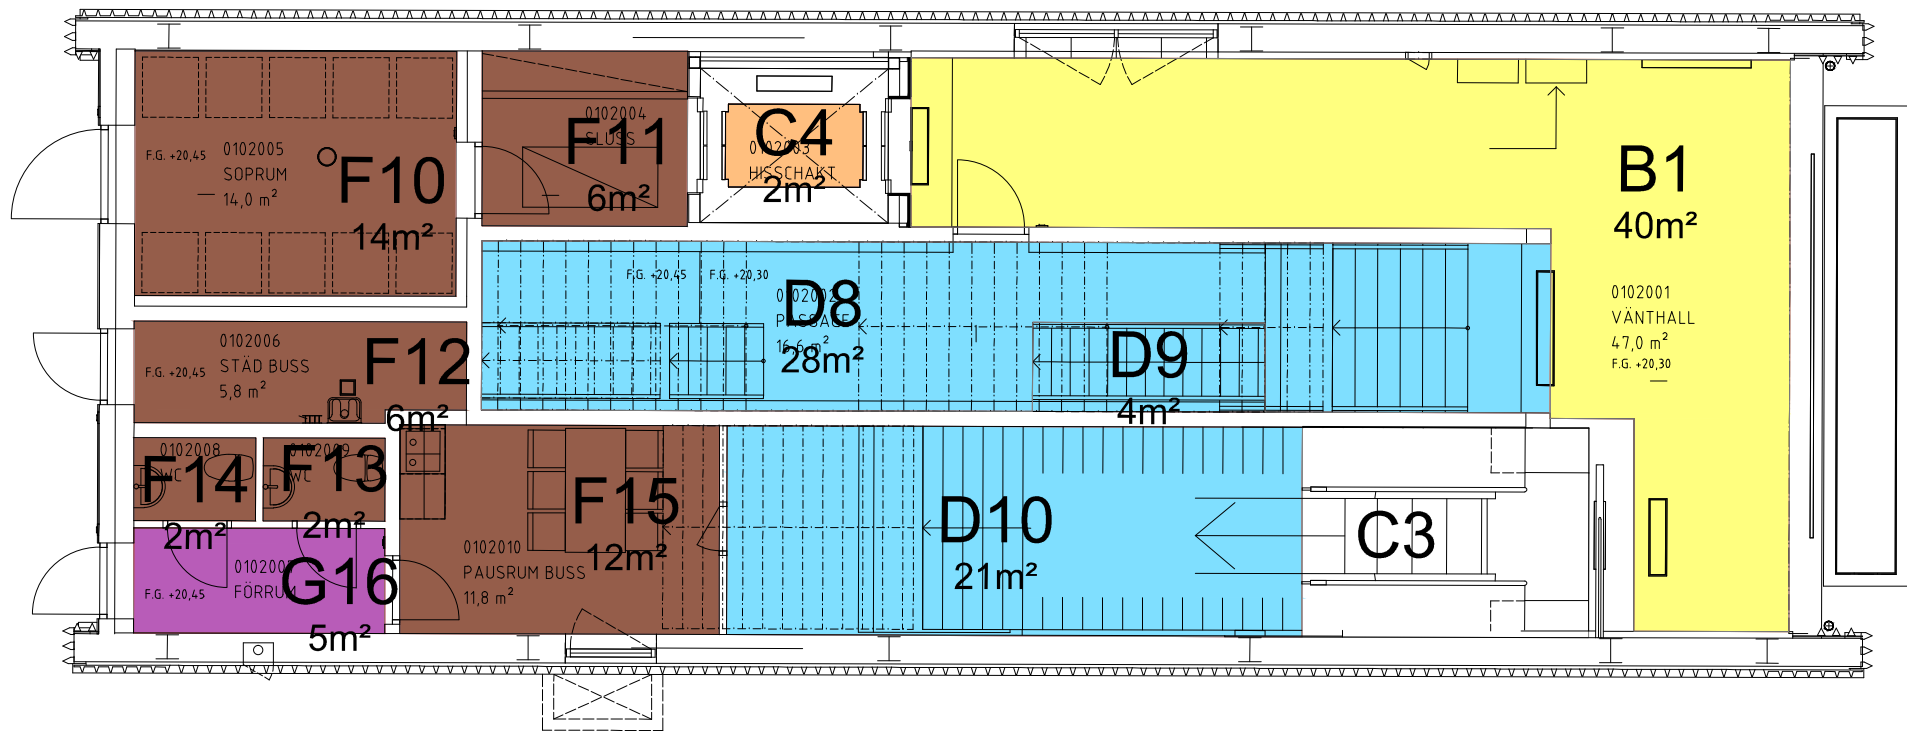

## FÖRKLARING

- Tekniska utrymmen
- Hissar och rulltrappor
- Tunnelgångar, trappor och gångbro
- Förhyrdaytor
- Stationsytor

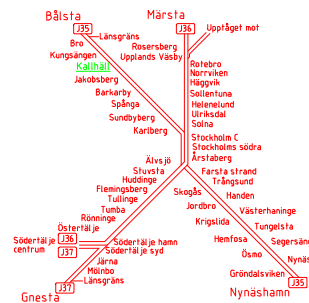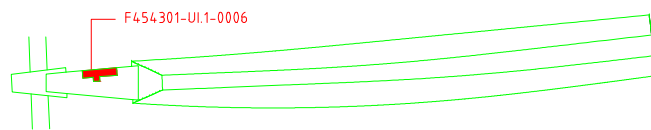



<b>Astacus</b> www.astacus.se					
NORRA OSKARS GATAN 27 A 582 73 LINKÖPING 013-485 01 91					
Uppdrag nr 217-8233	Handläggare Stefan Monfors	Rit/Konst Kiranmayi	Rev	Ant	Revidering avser
Granskad Anton Fogel	Godkänd Stefan Monfors	Datum 2013-12-01	Sign	Datum	
Ort Linköping	Tillsynsytor				
SL Handläggare	SL Rit/Konstr	PENDELTÅG KALLHALL Biljetthallsplan Plan 6 Planritning			
SL Granskad	SL Godkänd	Förvaltningsnummer 454301	Format A1	Skala 1:50	
Ort Stockholm	Datum 2014-12-10	Ritningsnummer F454301-UI.1-0006	Blad	Rev	
SL ARKIVNUMMER		5	3	2	3
		1	0	0	0
		0	0	0	4

Denna ritning är SL:s egendom. Allt obehörigt  
begagnande av ritningen beivras enligt lag.  
AB Storstockholms Lokaltrafik

XREF.: \\A-model\454301-40-P07.dwg  
..VF-model\454301-FI-P07.dwg

## FÖRKLARING


- Tunnelgångar, trappor och gångbro
- Tekniska utrymmen

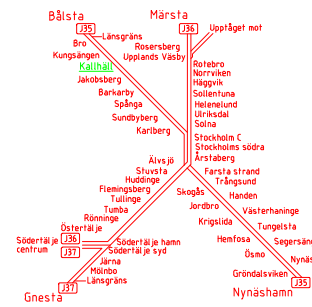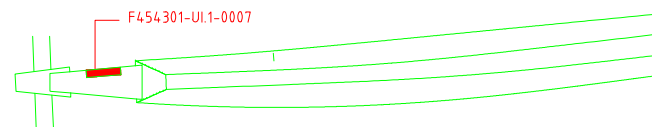

<b>Astacus</b> www.astacus.se					
NORRA OSKARSGATAN 27 A 582 73 LINKÖPING 013-485 01 91		-	-	-	-
Uppdrag nr 217-8233	Handläggare Stefan Monfors	Rit/Konst Kiranmayi	Rev	Ant	Revidering avser
Granskad Anton Fogel	Godkänd Stefan Monfors	Datum 2013-12-01	Sign	Datum	
Ort Linköping	Tillsynsytör				
SL Handläggare		SL Rit/Konstr			
SL Granskad	SL Godkänd	Förvaltningsnummer 454301	Format A1	Skala 1:50	
Ort Stockholm	Datum 2014-12-10	Ritningsnummer F454301-UI.1-0007	Blad	Rev	
SL ARKIVNUMMER		5	3	2	3
		1	0	0	0
		0	0	0	4



Denna ritning är SL:s egendom. Allt obehörigt  
begagnande av ritningen beivras enligt lag.  
AB Storstockholms Lokaltrafik

PLO 2005-2-24 14:49 C:\PENDELTAĞ STATIONER\RITNING\F454301-FI-0007.DWG - CHRISTER

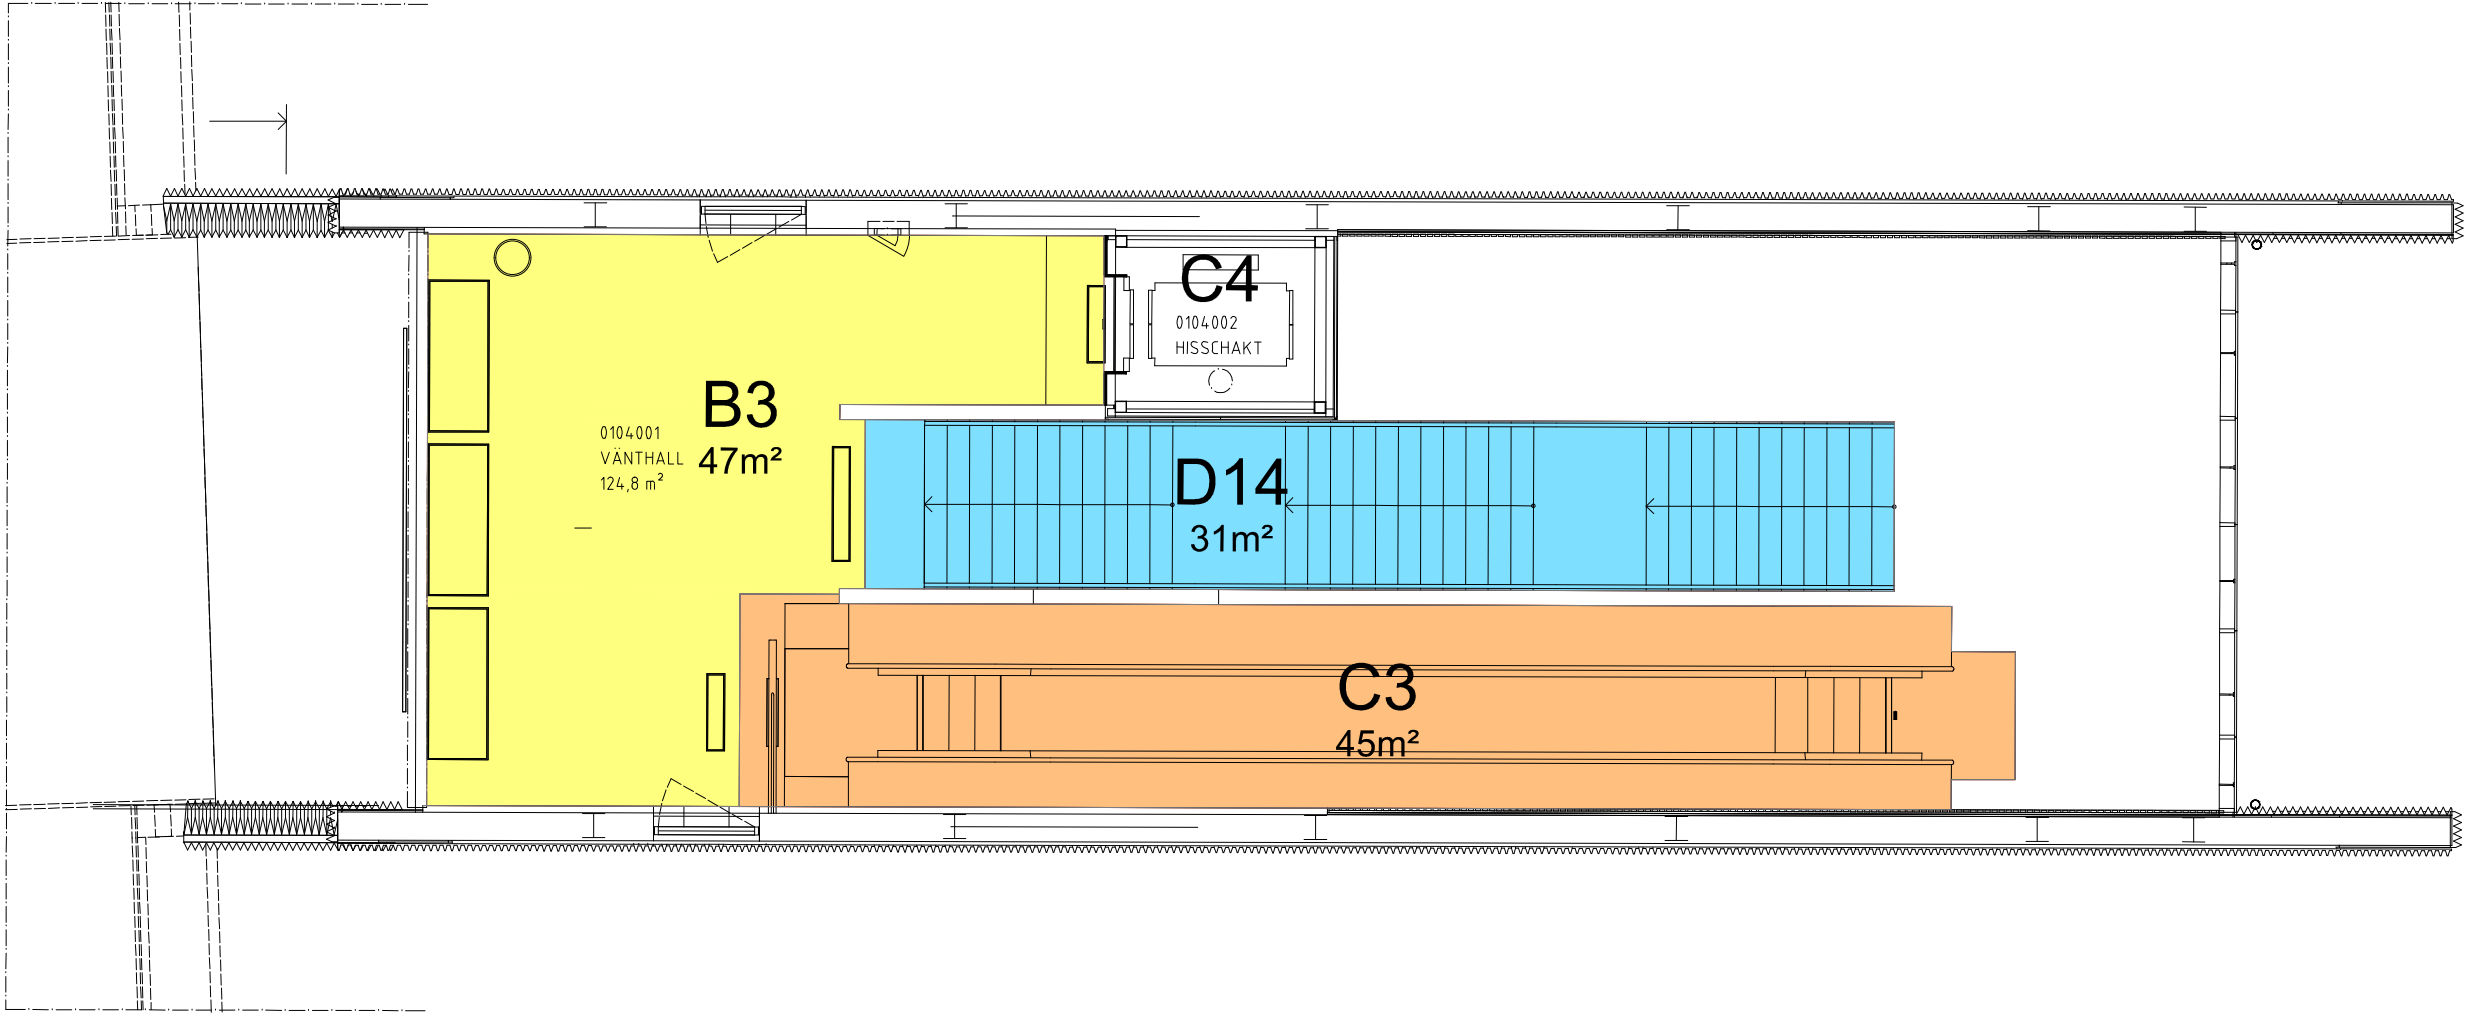

FÖRKLARING

- Stationsytor
- Hissar och rulltrappor
- Tunnelgångar, trappor och gångbro

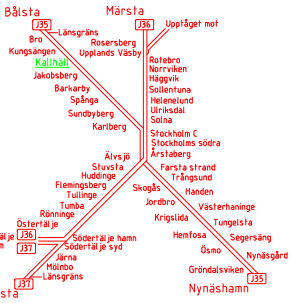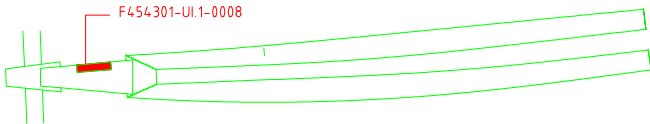

<b>Astacuse</b> www.astacuse.se					
NORRA OSKARSGATAN 27 A 582 73 LINKÖPING 013-485 01 91		-	-	-	-
Uppdrags nr 217-8233	Handläggare Stefan Monfors	Rit/Konst Kiranmayi	Rev	Ant	Revidering avser
Granskad Anton Fogel	Godkänd Stefan Monfors	Datum 2013-12-01	Sign	Datum	
Ort Linköping	Tillsynsytor				
<b>SL AB Storstockholms Lokaltrafik</b>		PENDELTÅG KALLHALL Biljetthallsplan Plan 8 Planritning			
SL Handläggare	SL Rit/Konstr	Förvaltningsnummer 454301	Format A1	Skala 1:50	
SL Granskad	SL Godkänd	Ritningsnummer F454301-UI.1-0008	Blad	Rev	
Ort Stockholm	Datum 2014-12-10				
SL ARKIVNUMMER		5	3	2	3
		1	0	0	0
		0	0	0	4

Denna ritning är SL:s egendom. Allt obehörigt  
begagnande av ritningen beivras enligt lag.  
AB Storstockholms Lokaltrafik